



DEMOLIZIONE  
COSTRUZIONE




PROSPETTO EST

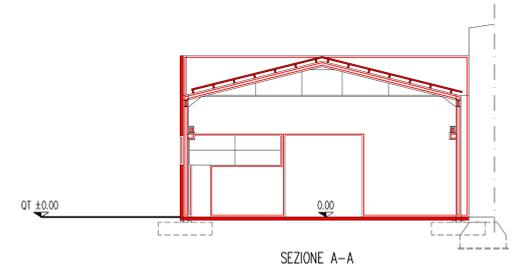


SEZIONE A-A

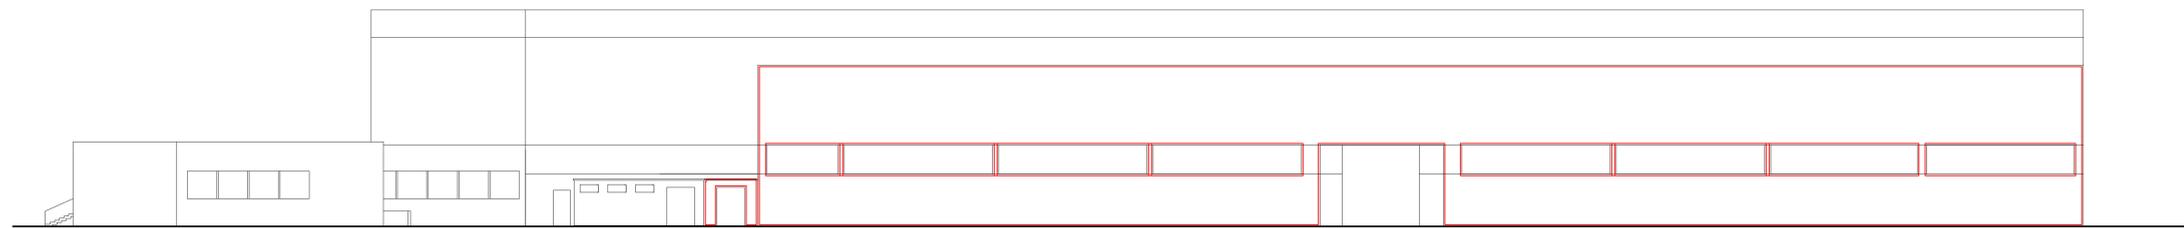

PROSPETTO NORD

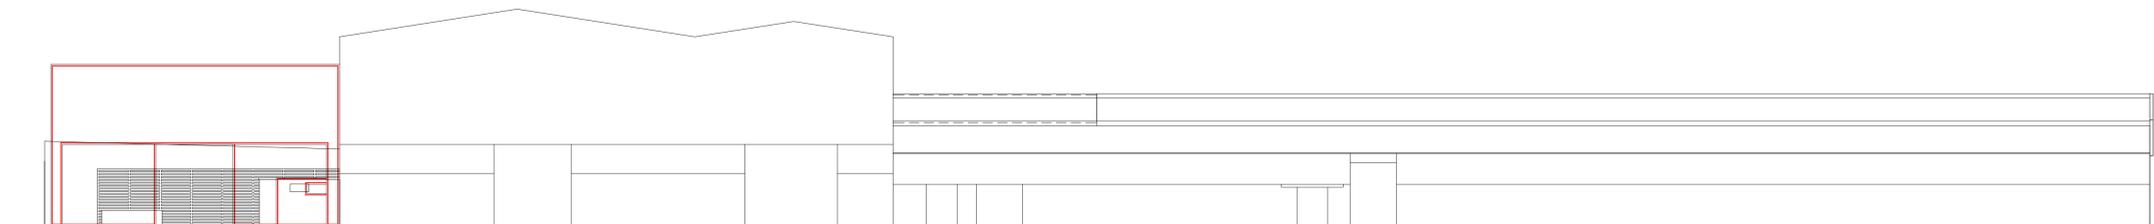

PROSPETTO OVEST

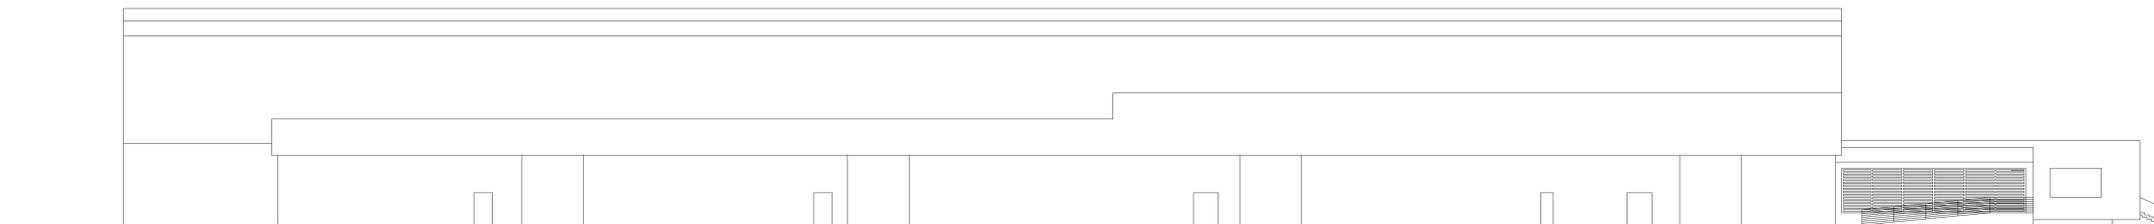

PROSPETTO SUD

PROVINCIA DI VICENZA		COMUNE DI SANDRIGO		
PROGETTO :		<b>AMPLIAMENTO FABBRICATO INDUSTRIALE</b> (L.R. 55/2012 Art. 4 - D.P.R. 160/2010 Art. 8)		
COMMITTENTE :		<b>SKA S.p.a.</b>		
STATO COMPARATO: PROSPETTI E SEZIONE				TAVOLA <b>4C</b>
Data	Prog.	Maggio 2021	Pratica N°	231
			Disegno	10v 4C
			Digital File	10v 4C Stato comparato.dwg
Scala	1 : 200			
Progettista	Direttore dei Lavori		Committente	
FRANCO PIANEZZOLA ARCHITETTO				
www.studiofranco.pianezzola.it		Viale Monte Grappa 26/A - 36086 SANDRIGO (VI)		STUDIO PIANEZZOLA
A termini di legge (art.9 cap.2 del Codice Civile) la proprietà di questo elaborato è riservata. Si fa' divieto di riprodurre oppure di renderlo noto a terzi senza nostra autorizzazione.				