



MINISTERO DELLE FINANZE

Mod. B (Nuovo Catasto Edilizio Urbano)

DIREZIONE GENERALE DEL CATASTO E DEI SERVIZI TECNICI ERARIALI


# NUOVO CATASTO EDILIZIO URBANO

(R. DECRETO-LEGGE 13 APRILE 1939, N. 452)

Planimetria dell'immobile situato nel Comune di SANDRIGO Via IV Novembre

Ditta GIRARDINI ARTIANDO 42 SANDRIGO I.P. 01-06-1926

Allegata alla dichiarazione presentata all'Ufficio Tecnico Erariale di VICENZA Scheda N.°

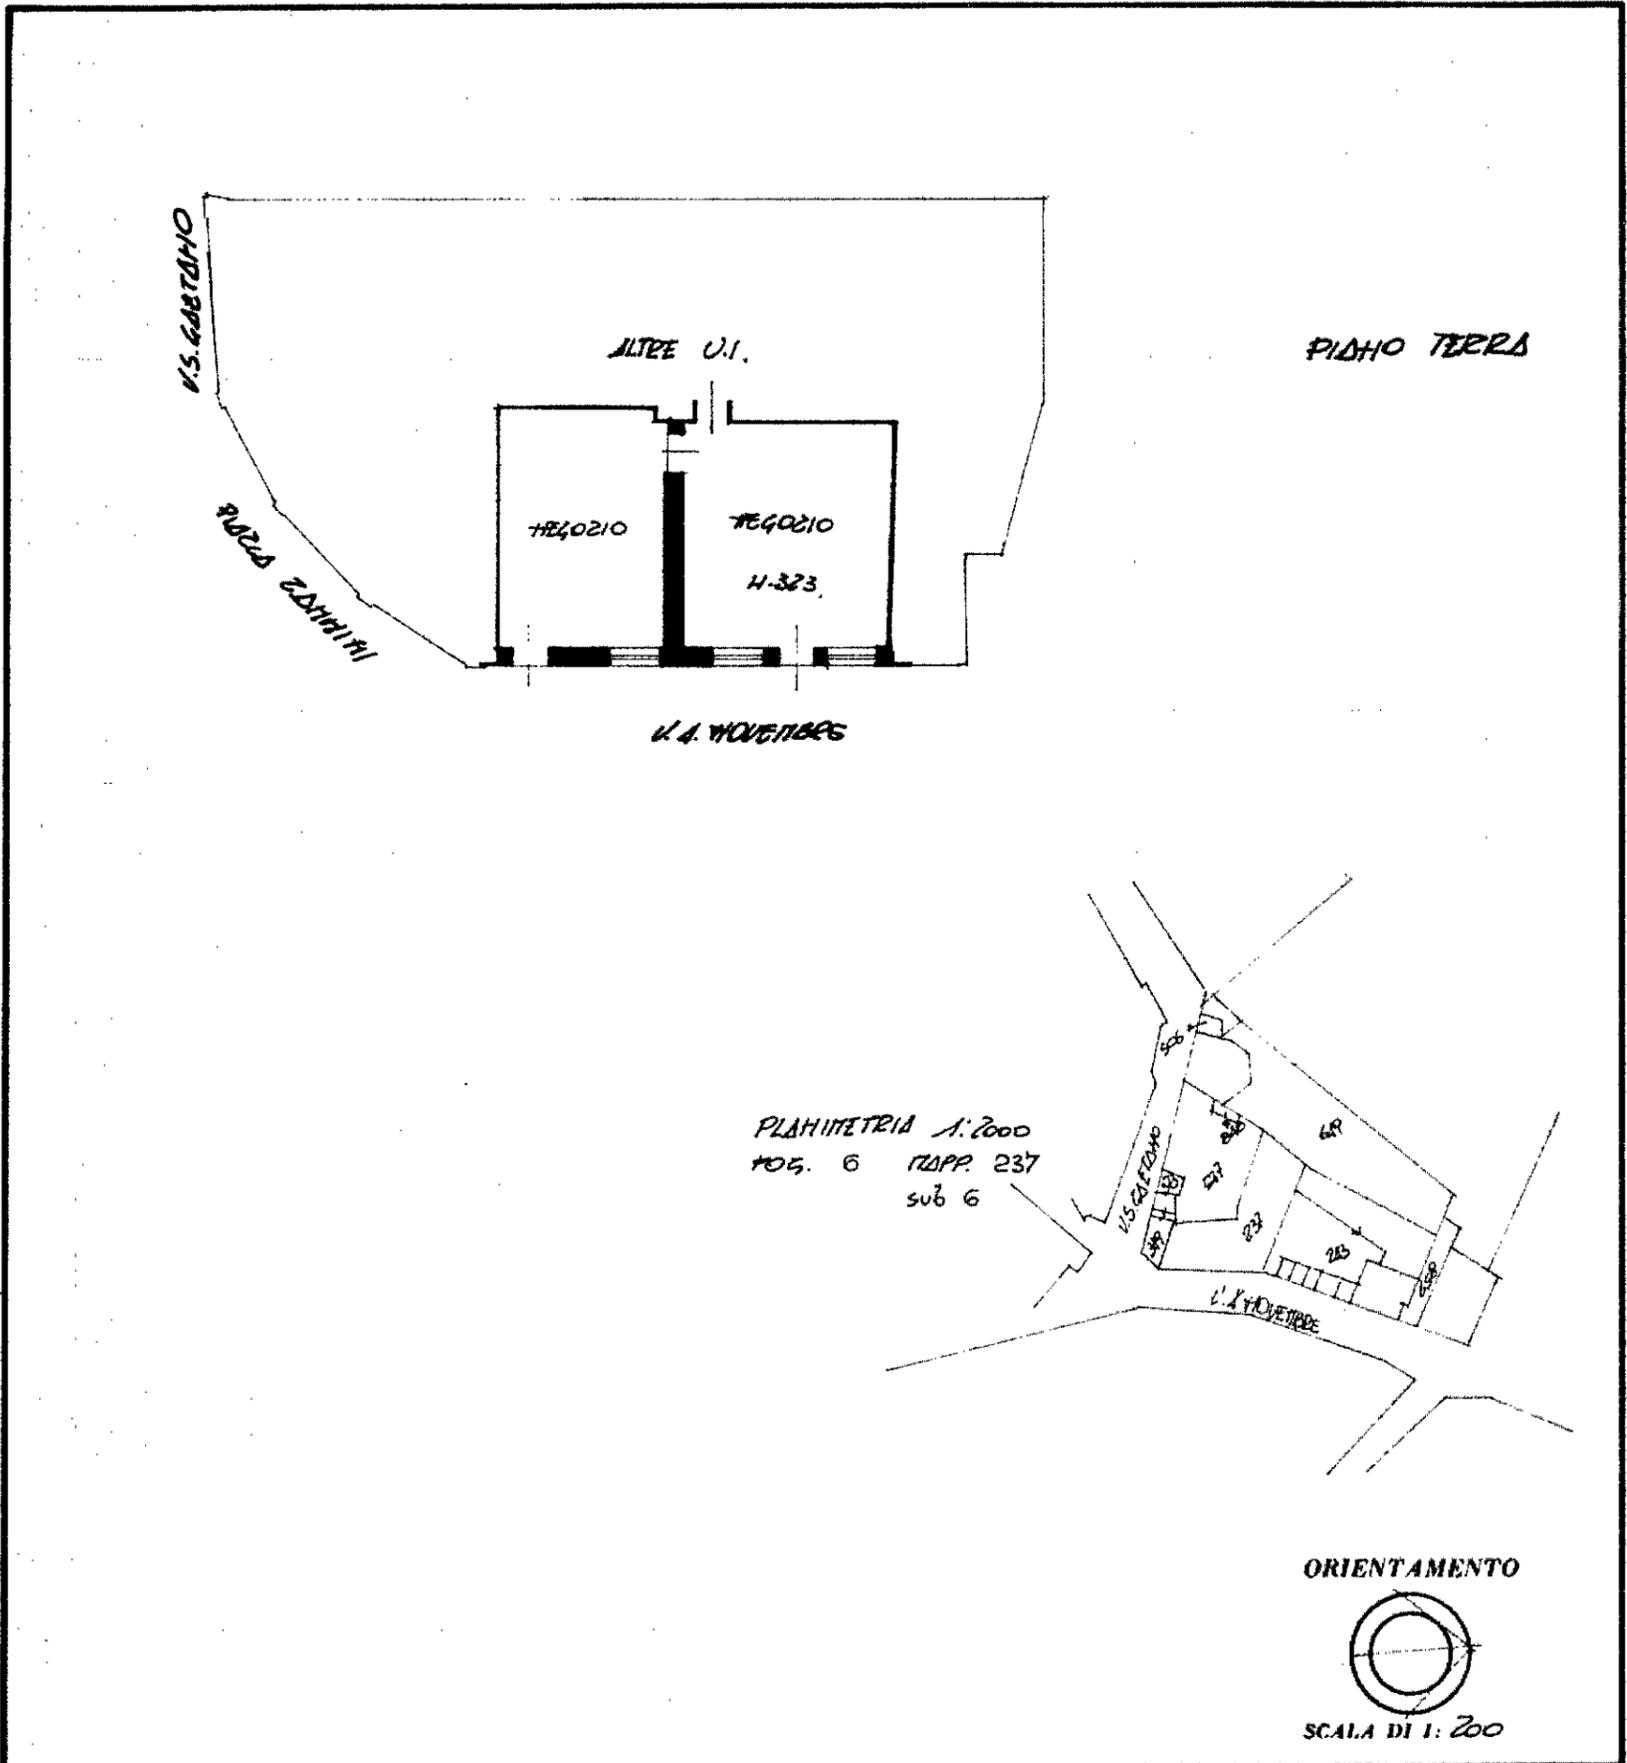

SPAZIO RISERVATO PER LE ANNOTAZIONI D'UFFICIO	
DATA	
PROT. N.°	11376

Compilata dal geometra  
(Titolo, nome e cognome del tecnico)  
Cingano Ermanna  
 Iscritto all'Albo dei Geometri  
 della Provincia Vicenza  
 DATA 30-09-87  
 Firma: Cingano Ermanna

