



MINISTERO DELLE FINANZE

Mod. B (Nuovo Catasto Edilizio Urbano)

DIREZIONE GENERALE DEL CATASTO E DEI SERVIZI TECNICI ERARIALI


# NUOVO CATASTO EDILIZIO URBANO

(R. DECRETO-LEGGE 13 APRILE 1939, N. 652)

Planimetria dell'immobile situato nel Comune di SANDRIGO Via PIAZZA ZANNINI 290

Ditta GIARDINI ARMANDO MC SANDRIGO : P.01-06-1926

Allegata alla dichiarazione presentata all'Ufficio Tecnico Erariale di VICENZA Scheda N.°

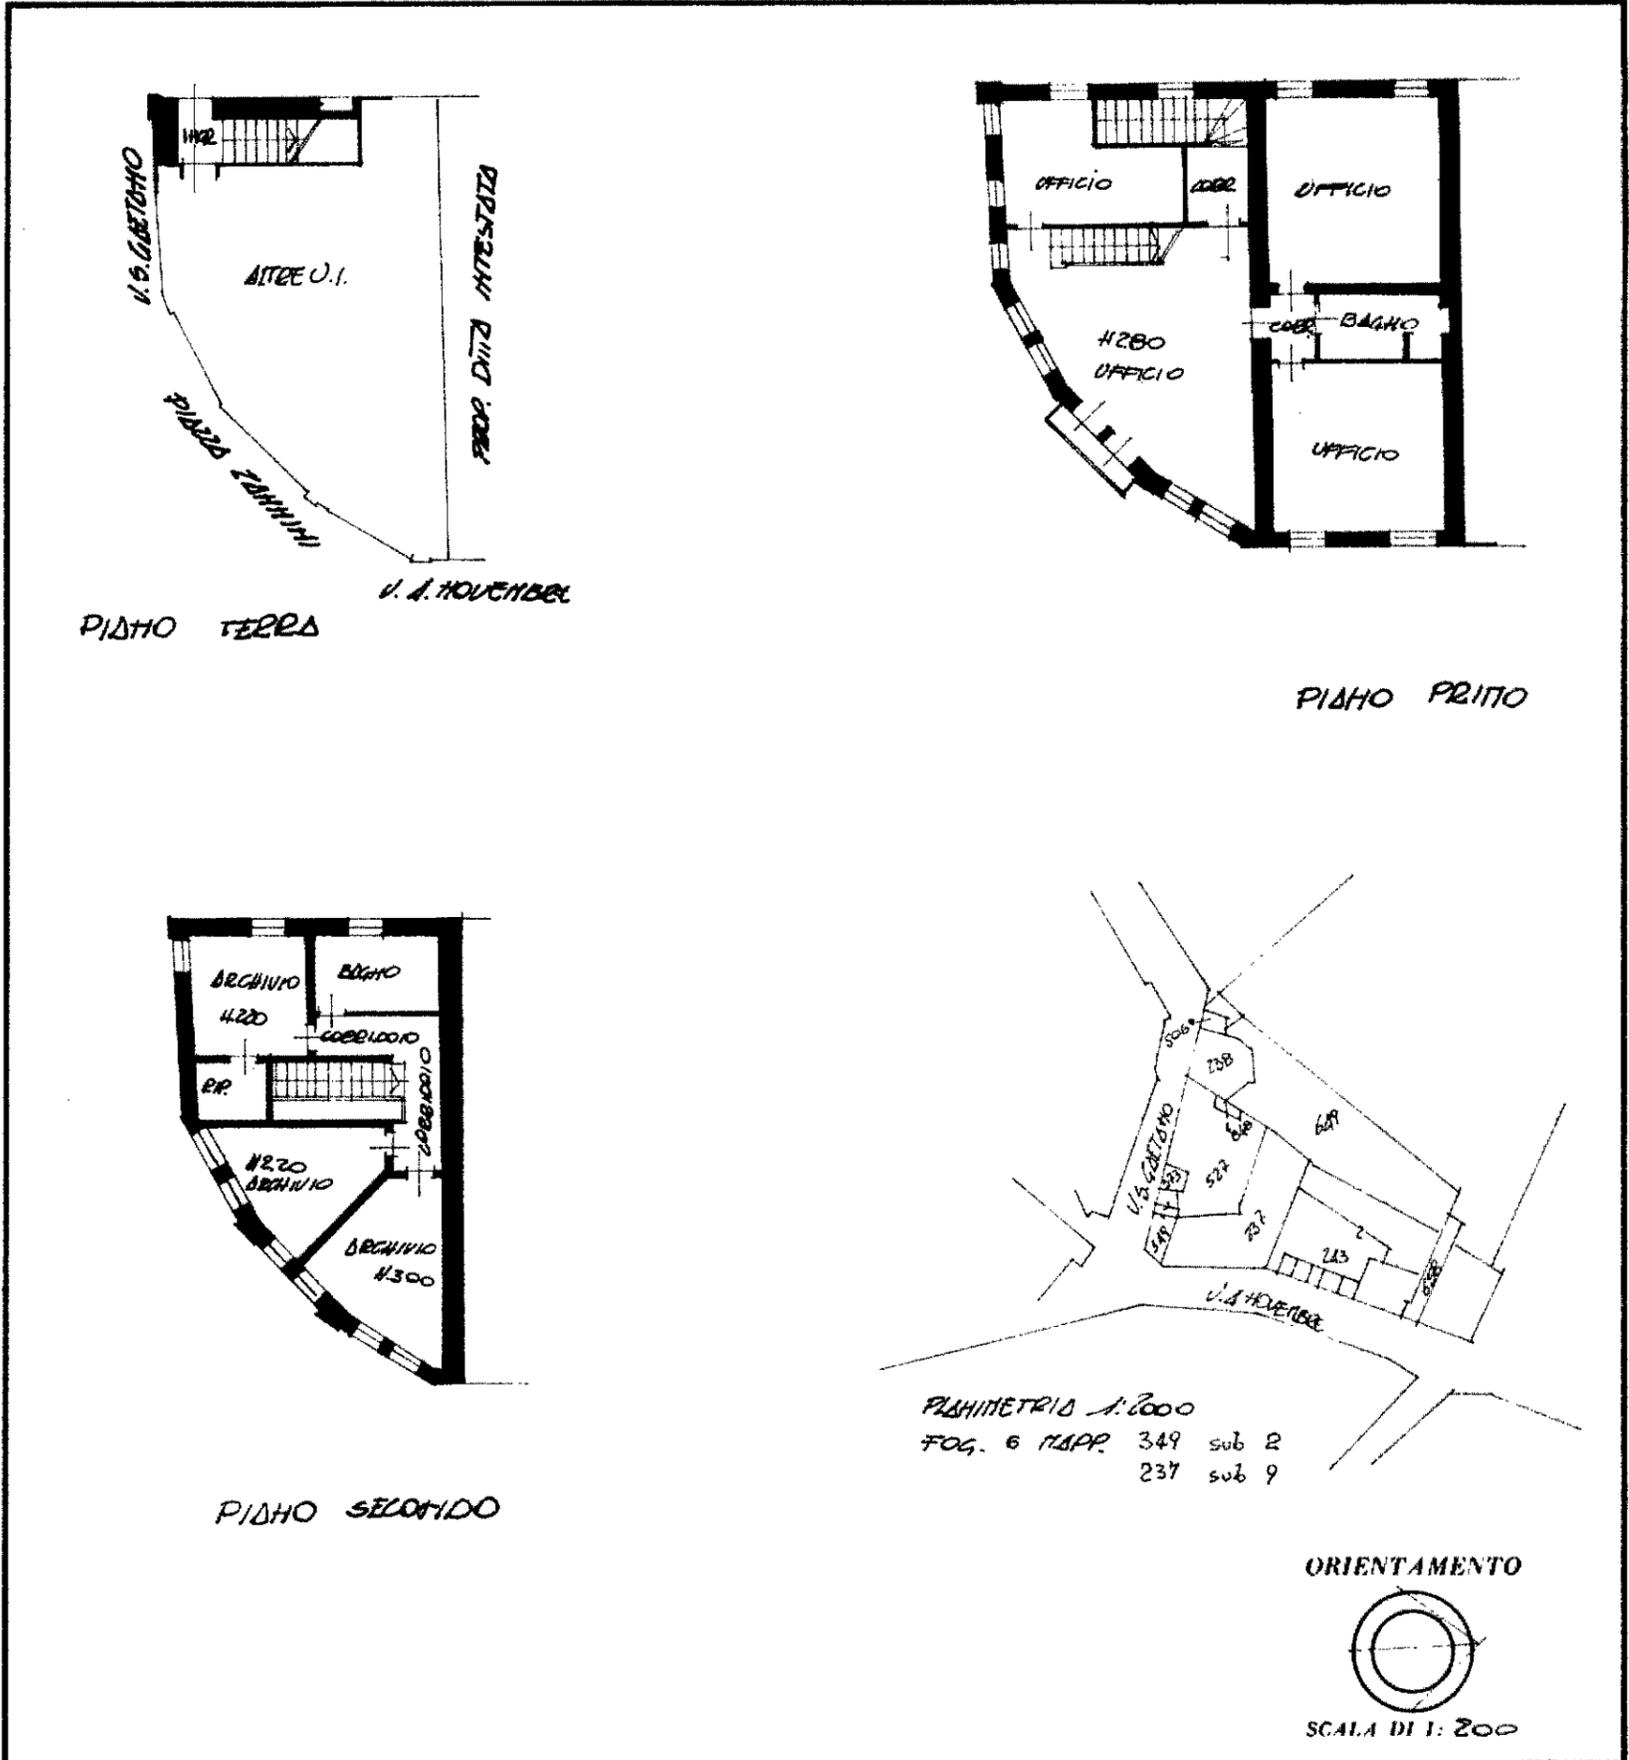

**SPAZIO RISERVATO PER LE ANNOTAZIONI D'UFFICIO**

<p>DATA PROT. N.° 11376</p>	
-----------------------------	--

Compilata dal geometra  
(Titolo, nome e cognome del tecnico)  
Cingano Ermanno  
 Iscritto all'Albo dei geometri  
 della Provincia di Vicenza  
 DATA 30-09-87  
 Firma: Cingano Ermanno