



MINISTERO DELLE FINANZE

Mod. B (Nuovo Catasto Edilizio Urbano)

DIREZIONE GENERALE DEL CATASTO E DEI SERVIZI TECNICI ERARIALI


NUOVO CATASTO EDILIZIO URBANO

(R. DECRETO-LEGGE 14 APRILE 1939, N. 652)

Planimetria dell'immobile situato nel Comune di SANDRIGO Via IV Novembre

Ditta GIRARDINI ARMANDO nr SANDRIGO 01-06-1926

Allegata alla dichiarazione presentata all'Ufficio Tecnico Erariale di VICENZA Scheda N.°

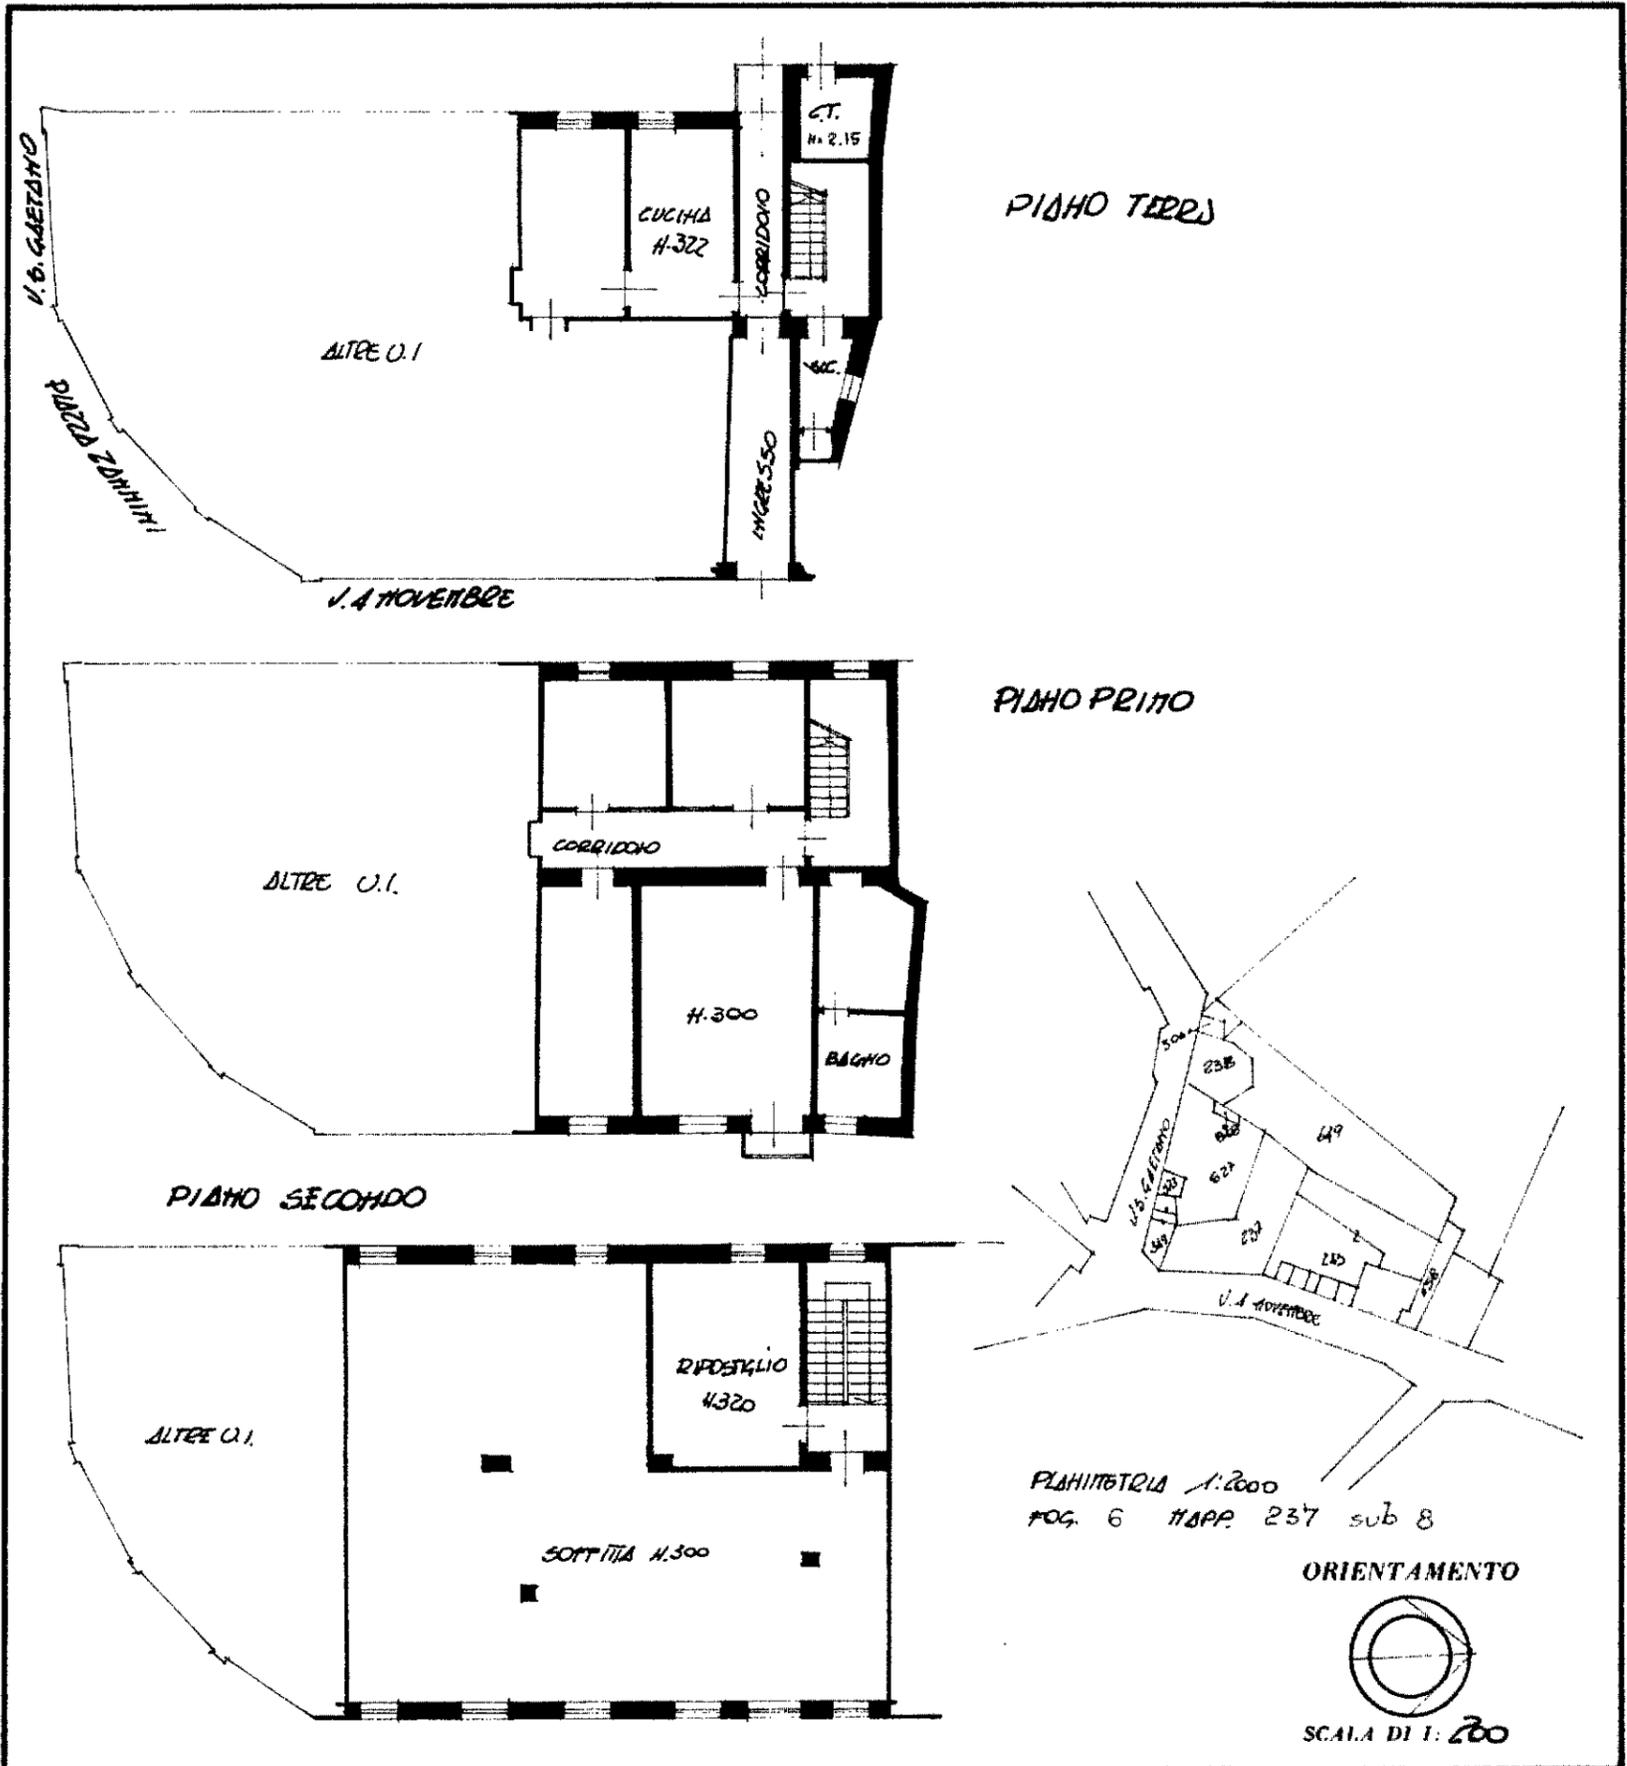

SPAZIO RISERVATO PER LE ANNOTAZIONI D'UFFICIO

DATA	
PROT. N.°	11376

Compilata dal geometra
 (Titolo, nome e cognome del tecnico)
Cingano Ermanno
 Iscritto all'Albo de geometri
 della Provincia di VICENZA
 DATA 30-09-87
 Firma: Cingano Ermanno