




MINISTERO DELLE FINANZE
DIREZIONE GENERALE DEL CATASTO E DEI SERVIZI TECNICI ERARIALI
NUOVO CATASTO EDILIZIO URBANO

(R. DECRETO-LEGGE 13 APRILE 1939-XVII, N. 652)

Planimetria dell'immobile situato nel Comune di Sandriigo Via S. Gaetano
Ditta Girardini Settimo fu Pietro e Armando e Lina fu Gio-Battista
Allegata alla dichiarazione presentata all'Ufficio (*) Tecnico Erariale di Vicenza

B

1/2
1955

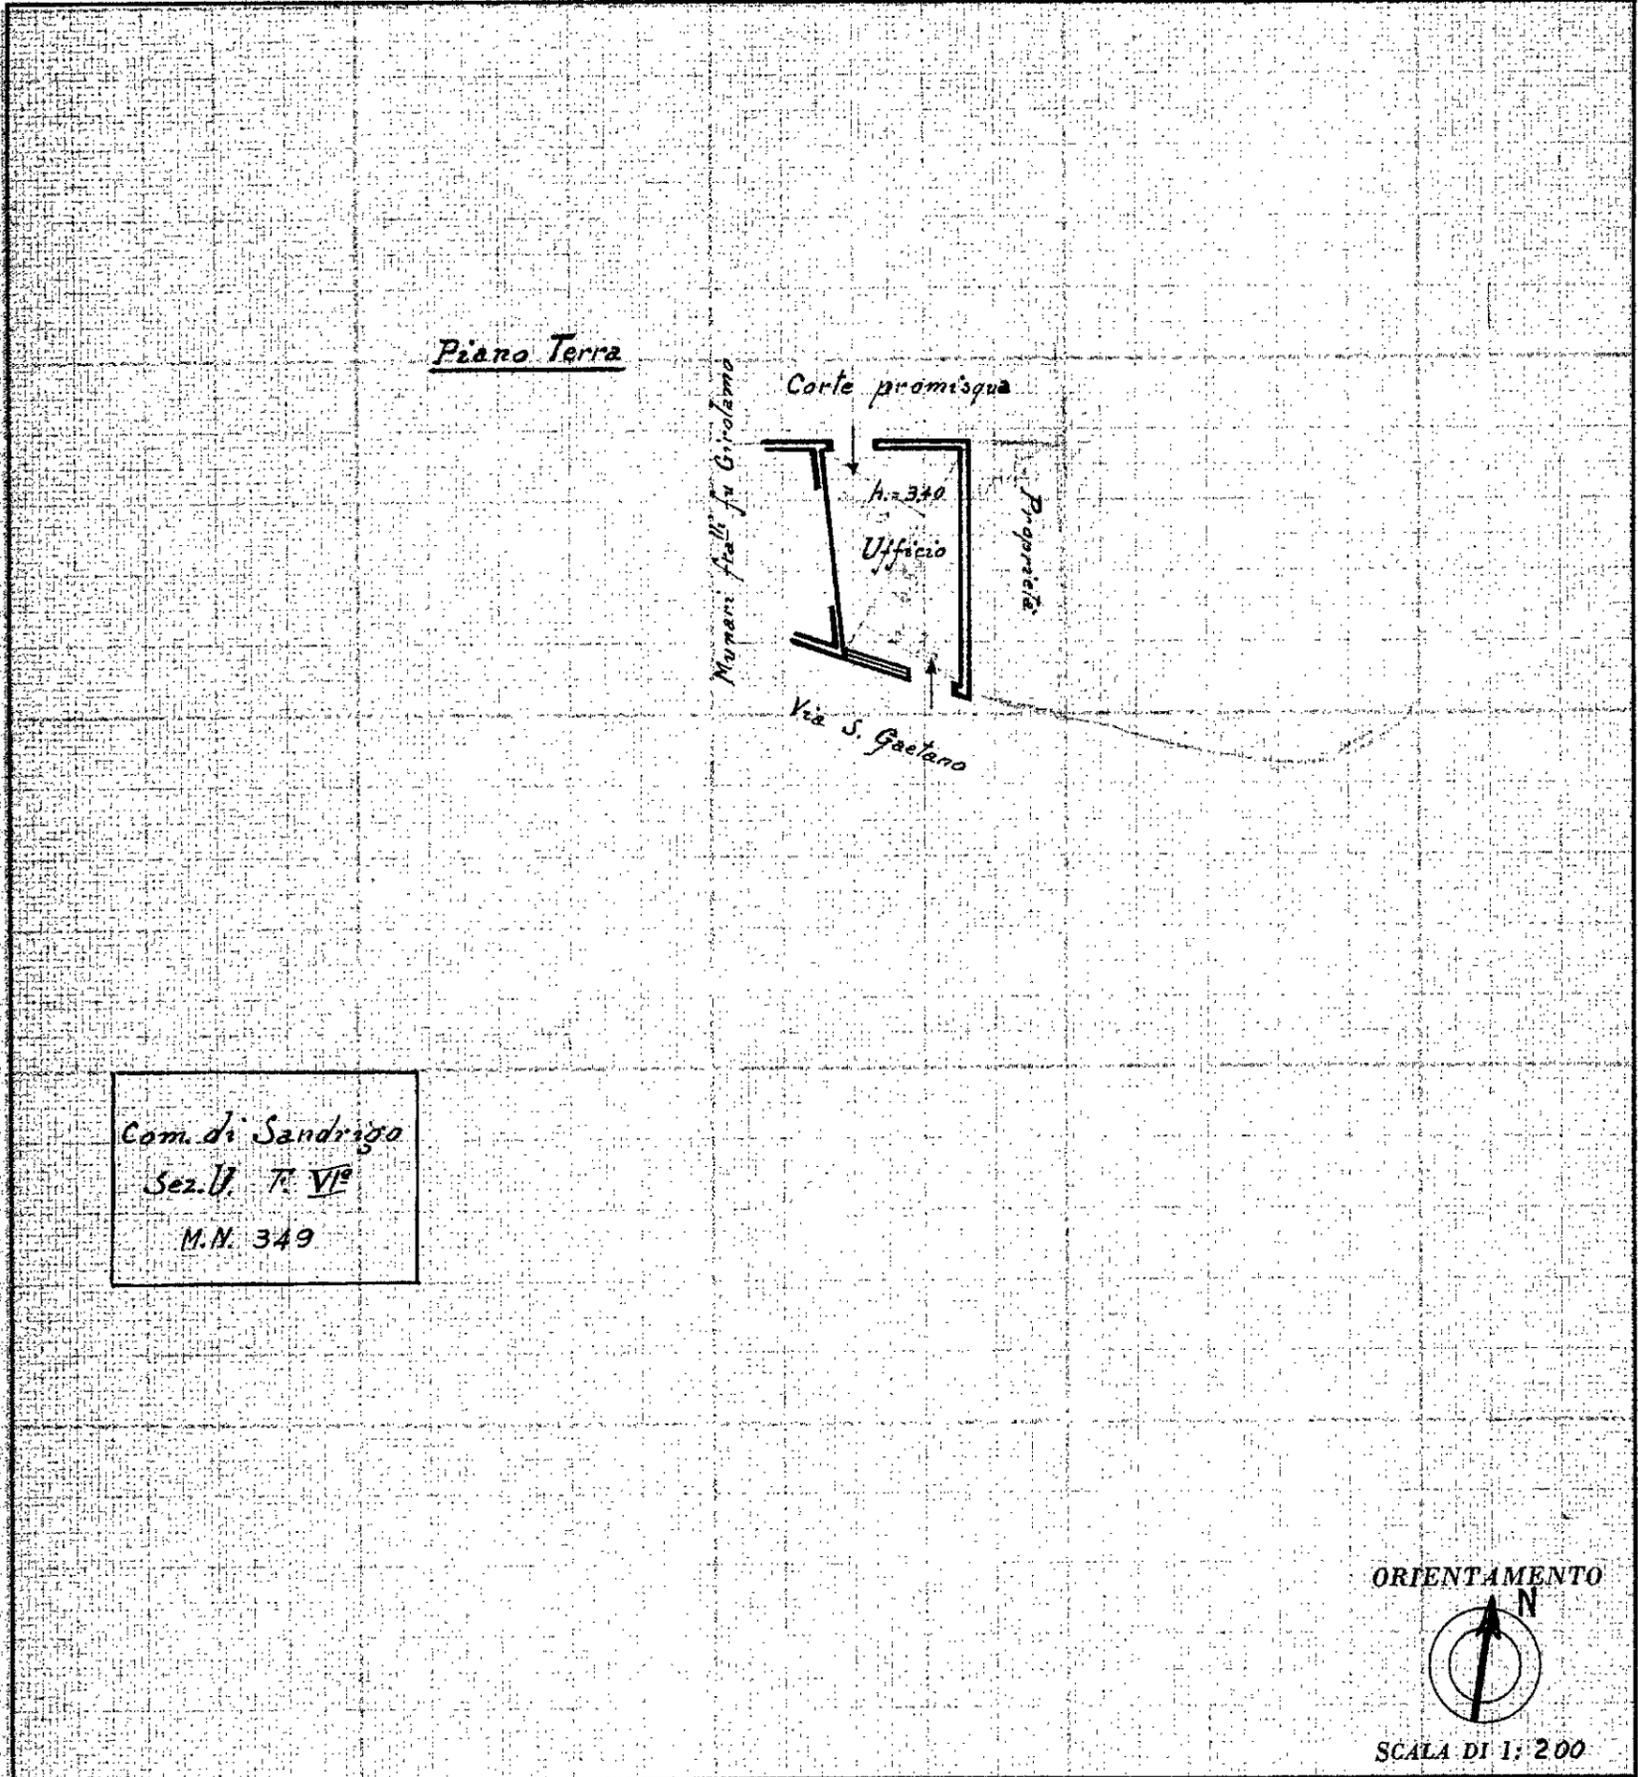

SPAZIO RISERVATO PER LE ANNOTAZIONI D'UFFICIO	
<p>DATA</p> <p>PROT. N°</p>	<p>Compilata da: <u>Geometra Umberto Doria</u> <small>(Titolo, nome e cognome del tecnico)</small></p> <p>Iscritto all'Albo dei <u>Geometri</u> della Provincia di <u>Vicenza</u></p> <p>DATA <u>Sandriigo 14 Marzo 1955</u></p> <p>Firma: <u>Geom Umberto Doria</u></p>

ISTITUTO POLIGRAFICO DELLO STATO