

MODULARIO
F. - Cat. S. T. - 315



MINISTERO DELLE FINANZE

DIREZIONE GENERALE DEL CATASTO E DEI SERVIZI TECNICI ERARIALI

NUOVO CATASTO EDILIZIO URBANO

(R. DECRETO-LEGGE 13 APRILE 1939, N. 652)

MOD. B (Nuovo Catasto Edilizio Urbano)


Lire
20

Planimetria dell'immobile situato nel Comune di Sandrigò Via

Ditta Peruzzo Giovanni Luigi

Allegata alla dichiarazione presentata all'Ufficio Tecnico Erariale di Vicenza


Scheda 0 N° 0025945

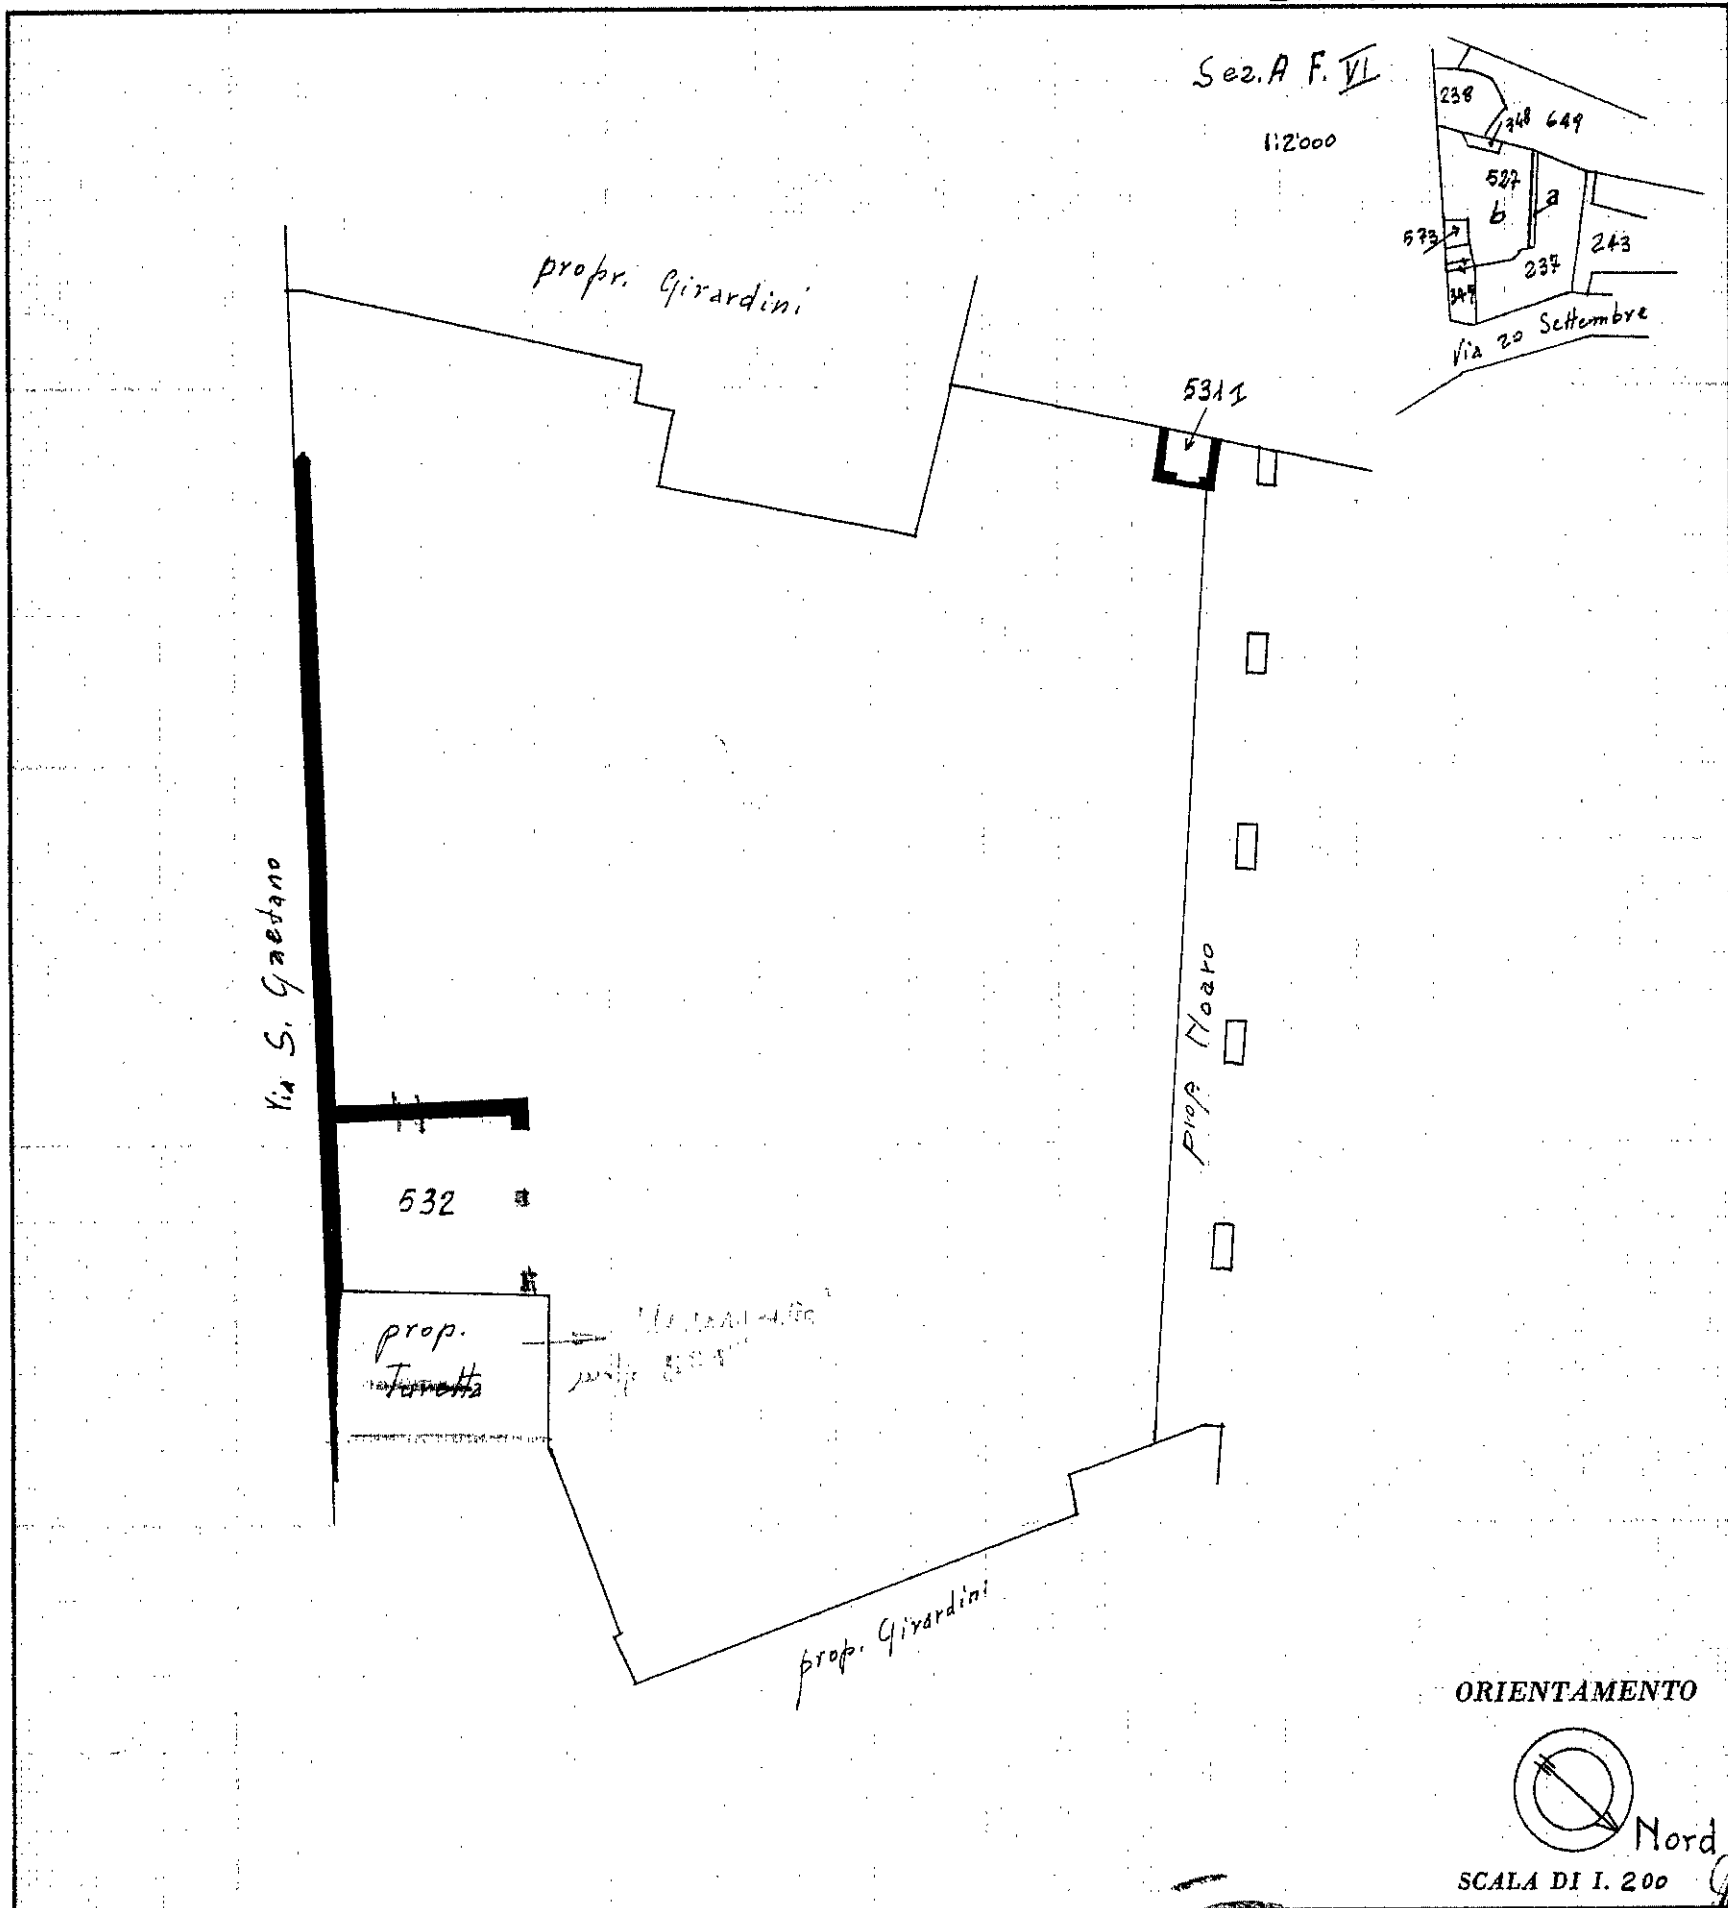

SPAZIO RISERVATO PER LE ANNOTAZIONI D'UFFICIO

DATA

PROT. N° 402

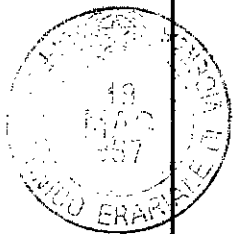

Compilata dal Geometra

Renzo Marangoni

Iscritto all'Albo dei Geometri
della Provincia di Vicenza

DATA 11 maggio 1967

Firma: Marangoni

ISTITUTO POLIGRAFICO DELLO STATO