

ISTANZA PER ESECUZIONE DI UNA
PARETE DIVISORIA NEL VANO CUCINA
E DI RIPRISTINO DELL'APERTURA DI
UNA PORTA SU VIA 4 NOVEMBRE - FABBRICA
CATO PROPRIETA' DOTT. ARMANDO GIRAR-
DINI - IN SANDRIGO -

Visto ed approvato dalla commissione edilizia
e sanabile in seguito del 14 GIU. 1984



SINDACO

IL COMMITTENTE

CODICE FISCALE:
GRR RND 26H01 H829B

10 MAG. 1984



V. 5-84
studio
Dott. Arch. S. Limongelli
piazza metecoli, 31 - Tel. 43316
vicenza

PLANIMETRIE

1:2000
1:500

PIANTA


1:100

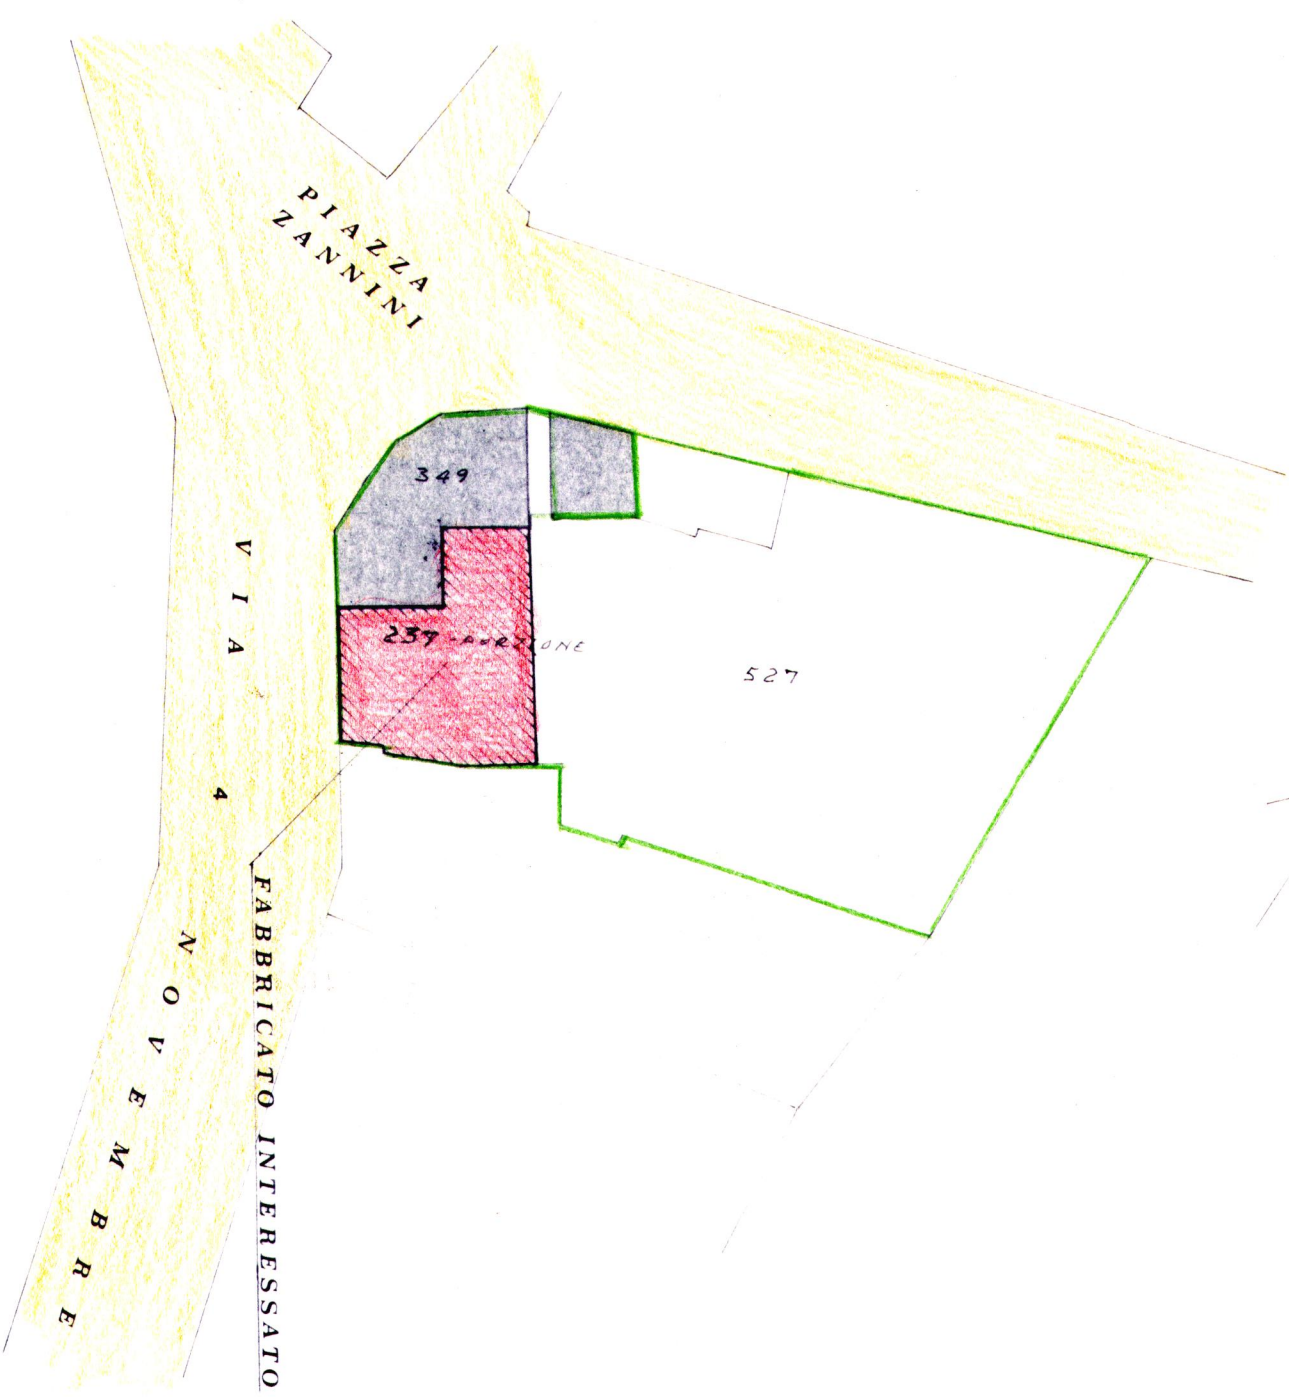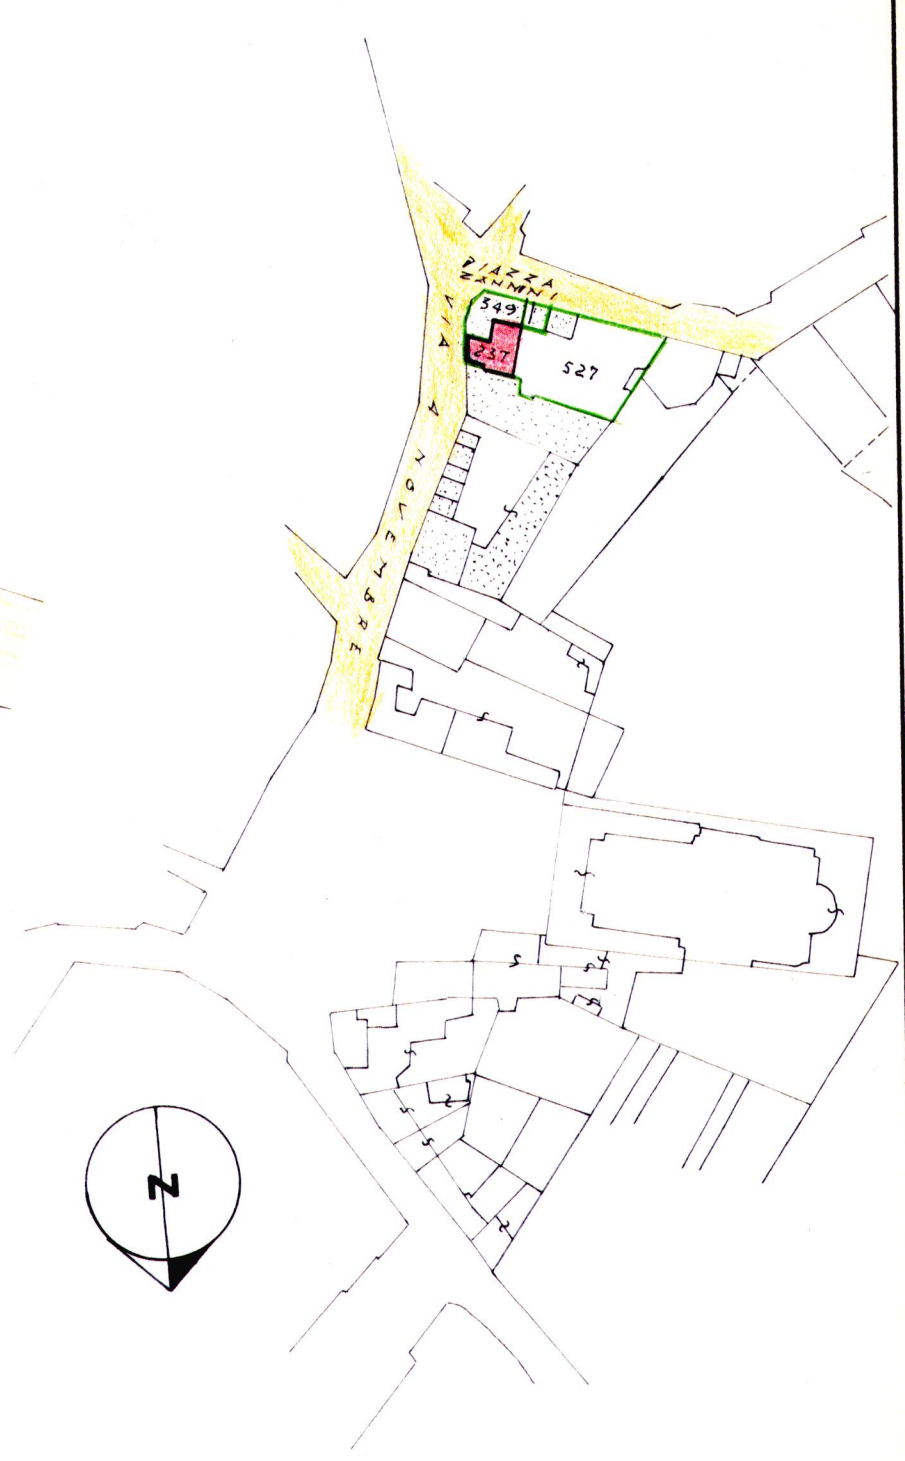


SEZ. U
FOGL. VI°
MAPP. LI 349 - 237 PORZ.

PARTE DI FABBRICATO IN CORSO DI
RESTAURO - CONCESS. EDILIZIA N° 815
DEL 19-4-1982

- OPERE DA CONSERVARE
- OPERE DA COSTRUIRE
- OPERE DA DEMOLIRE

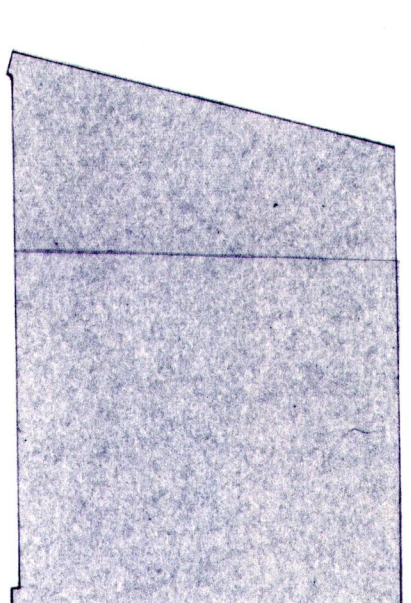

CORTILE INTERNO

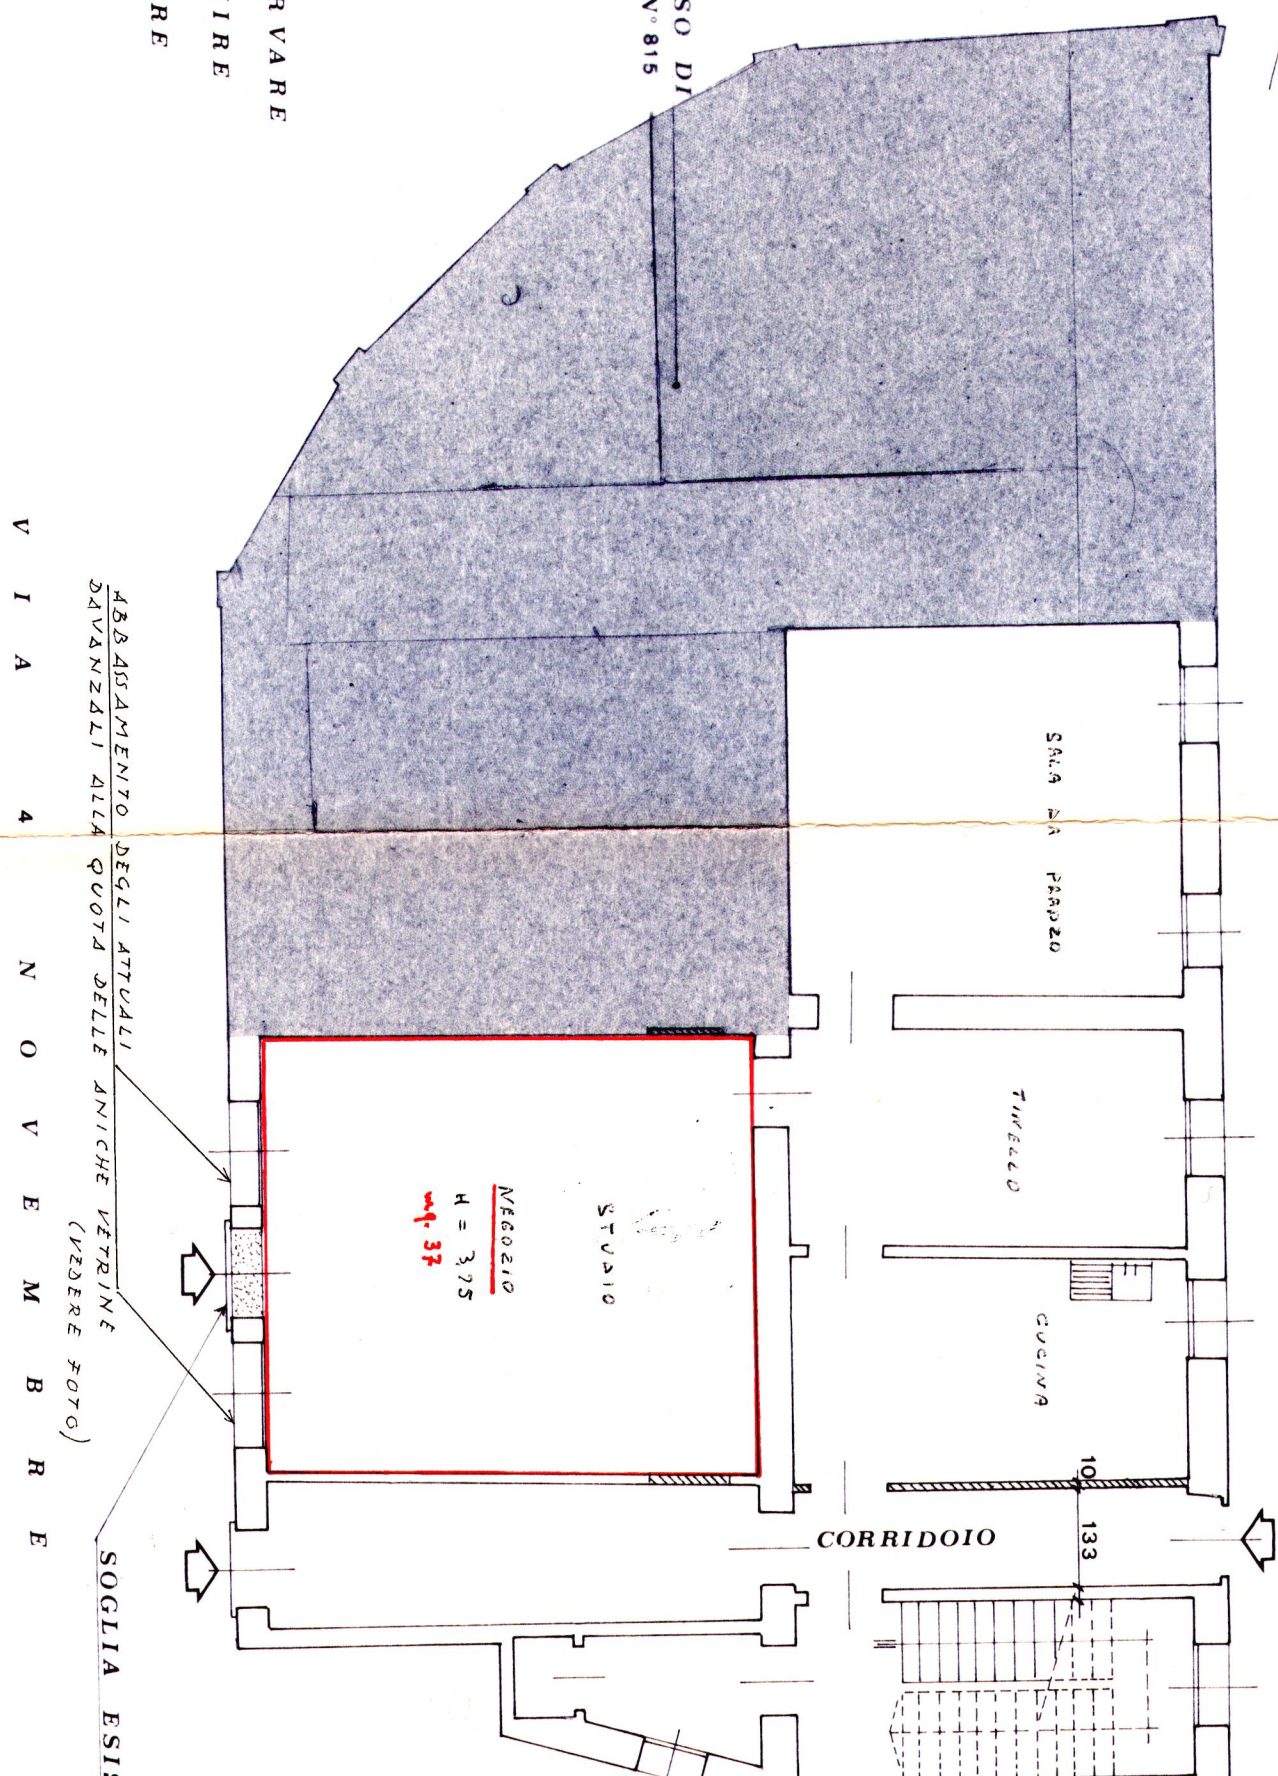

ABBANDONAMENTO DEGLI ATTUALI
AVANZATI ALLA QUOTA DELLE ANICHE VETRINE
(VEDERE FOTO) SOGLIA ESISTENTE DELL'ANTICA PORTA

PIANTA PIANO TERRA - 1:100