Sezione A-A

scala lunghezze 1:200
scala altezze 1: 200

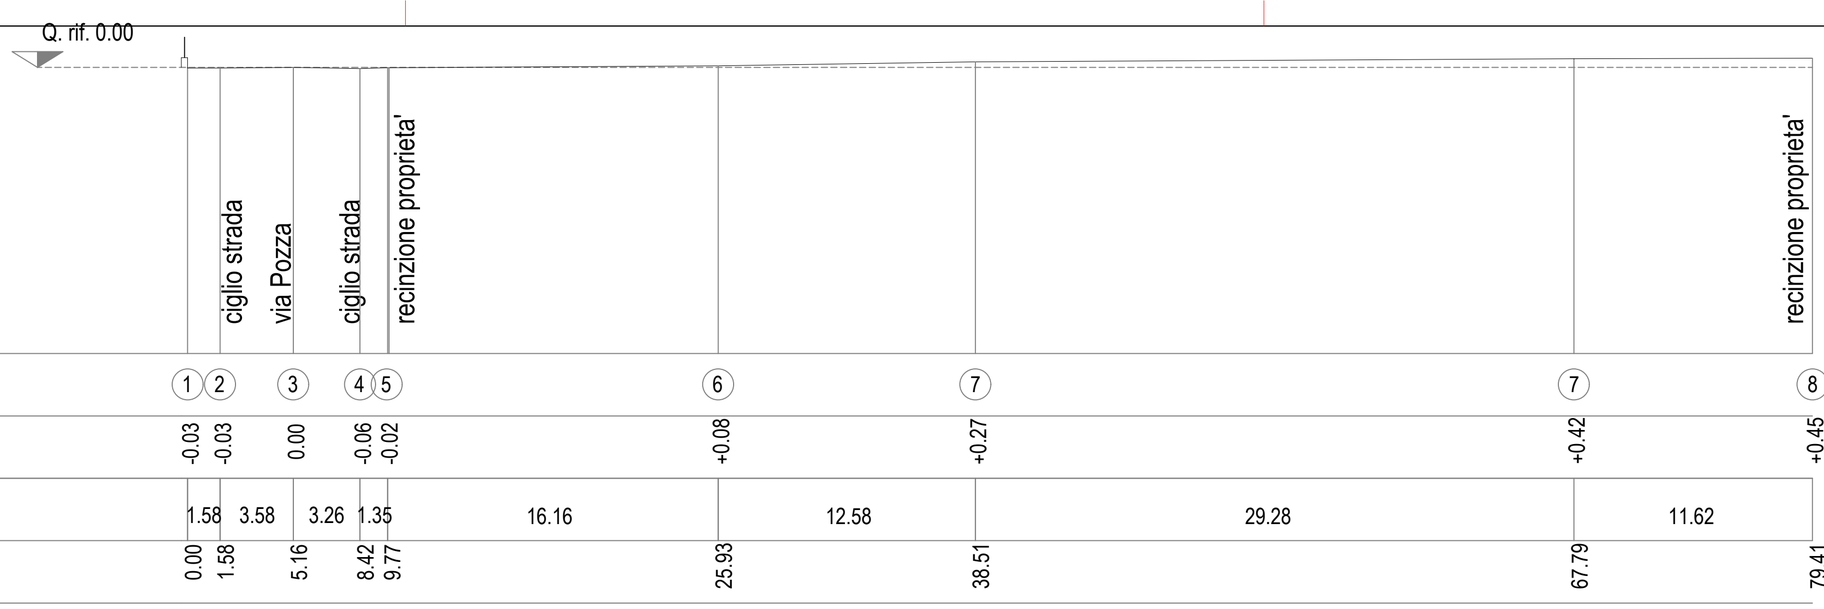

NUMERO PICCHETTO	1	2	3	4	5	6	7	7	8						
QUOTA TERRENO	-0.03	-0.03	0.00	-0.06	-0.02	+0.08	+0.27	+0.42	+0.45						
DISTANZE PARZIALI		1.58	3.58	3.26	1.35	16.16	12.58	29.28	11.62						
DISTANZE PROGRESSIVE	0.00	1.58	5.16	8.42	9.77	25.93	38.51	67.79	79.41						

Sezione B-B

scala lunghezze 1:200
scala altezze 1: 200

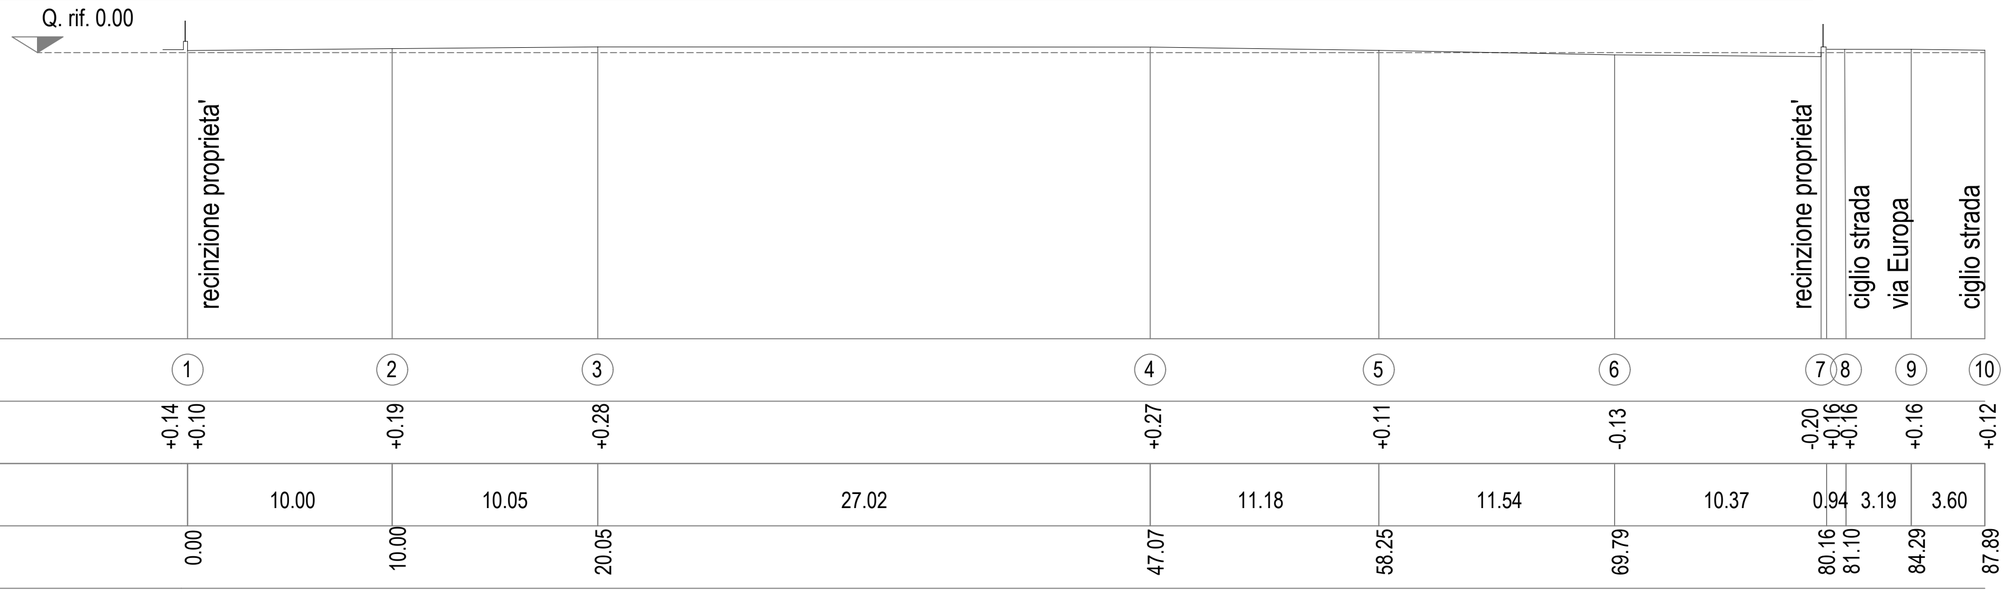

NUMERO PICCHETTO	1	2	3	4	5	6	7	8	9	10					
QUOTA TERRENO	+0.14	+0.10	+0.19	+0.28	+0.27	+0.11	-0.13	-0.20	+0.16	+0.16	+0.16	+0.12			
DISTANZE PARZIALI		10.00	10.05	27.02	11.18	11.54	10.37	0.94	3.19	3.60					
DISTANZE PROGRESSIVE	0.00	10.00	20.05	47.07	58.25	69.79	80.16	81.10	84.29	87.89					

Sezione C-C

scala lunghezze 1:200
scala altezze 1: 200

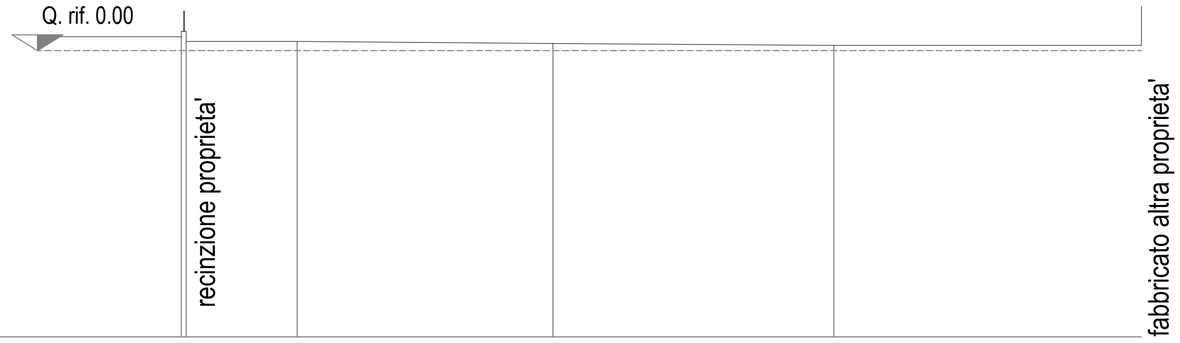

NUMERO PICCHETTO	1	2	3	4	5										
QUOTA TERRENO	+0.68	+0.45	+0.42	+0.35	+0.26	+0.26									
DISTANZE PARZIALI		5.42	12.52	13.74	15.04										
DISTANZE PROGRESSIVE	0.00	5.42	17.94	31.68	46.72										

Sezione D-D

scala lunghezze 1:200
scala altezze 1: 200

NUMERO PICCHETTO	1	2	3	4	5	6	7	8							
QUOTA TERRENO	+0.25	-0.13	-0.14	-0.04	+0.05	+0.01	+0.12	+0.06	+0.06						
DISTANZE PARZIALI		13.17	26.48	21.32	1.00	4.32	3.76	1.44							
DISTANZE PROGRESSIVE	0.00	13.17	39.65	60.97	61.97	66.29	70.05	71.49							

PROVINCIA DI VICENZA
Comune di Sandrigo
Via Pozza
Foglio 18 Mappali 148, 609

Progetto
PIANO URBANISTICO ATTUATIVO (P.U.A.) denominato: "Via Pozza"

Committente
Bertuzzo s.r.l.
Via Ippodromo n. 23/A, 36066, Sandrigo (VI)

Titolo tavola
STATO ATTUALE: SEZIONI

Scala 1:200
Data 31/07/2024
Tavola n. P.04

Revisione n. 0

Il progettista
Arch. Michele Cecchetto
Contrà Valmerlara n.23 Vicenza (VI)
Cell. 0039 339 2799809
info@micheleccechetto.com
michele.cecchetto@archiworldpec.it

Legale Rappresentante
Riccardo Bano
BNARCR68M06C111I
Via Ospedale n. 33
Bassano del Grappa (VI)

MAM architetti

A norma di legge il presente elaborato grafico non puo essere riprodotto o comunicato a terzi senza la nostra autorizzazione scritta.