



FOTO 1



FOTO 6



FOTO 11



FOTO 2



FOTO 7



FOTO 12



FOTO 3



FOTO 8



FOTO 13



FOTO 4



FOTO 9



FOTO 14




FOTO 5



FOTO 10



FOTO 15

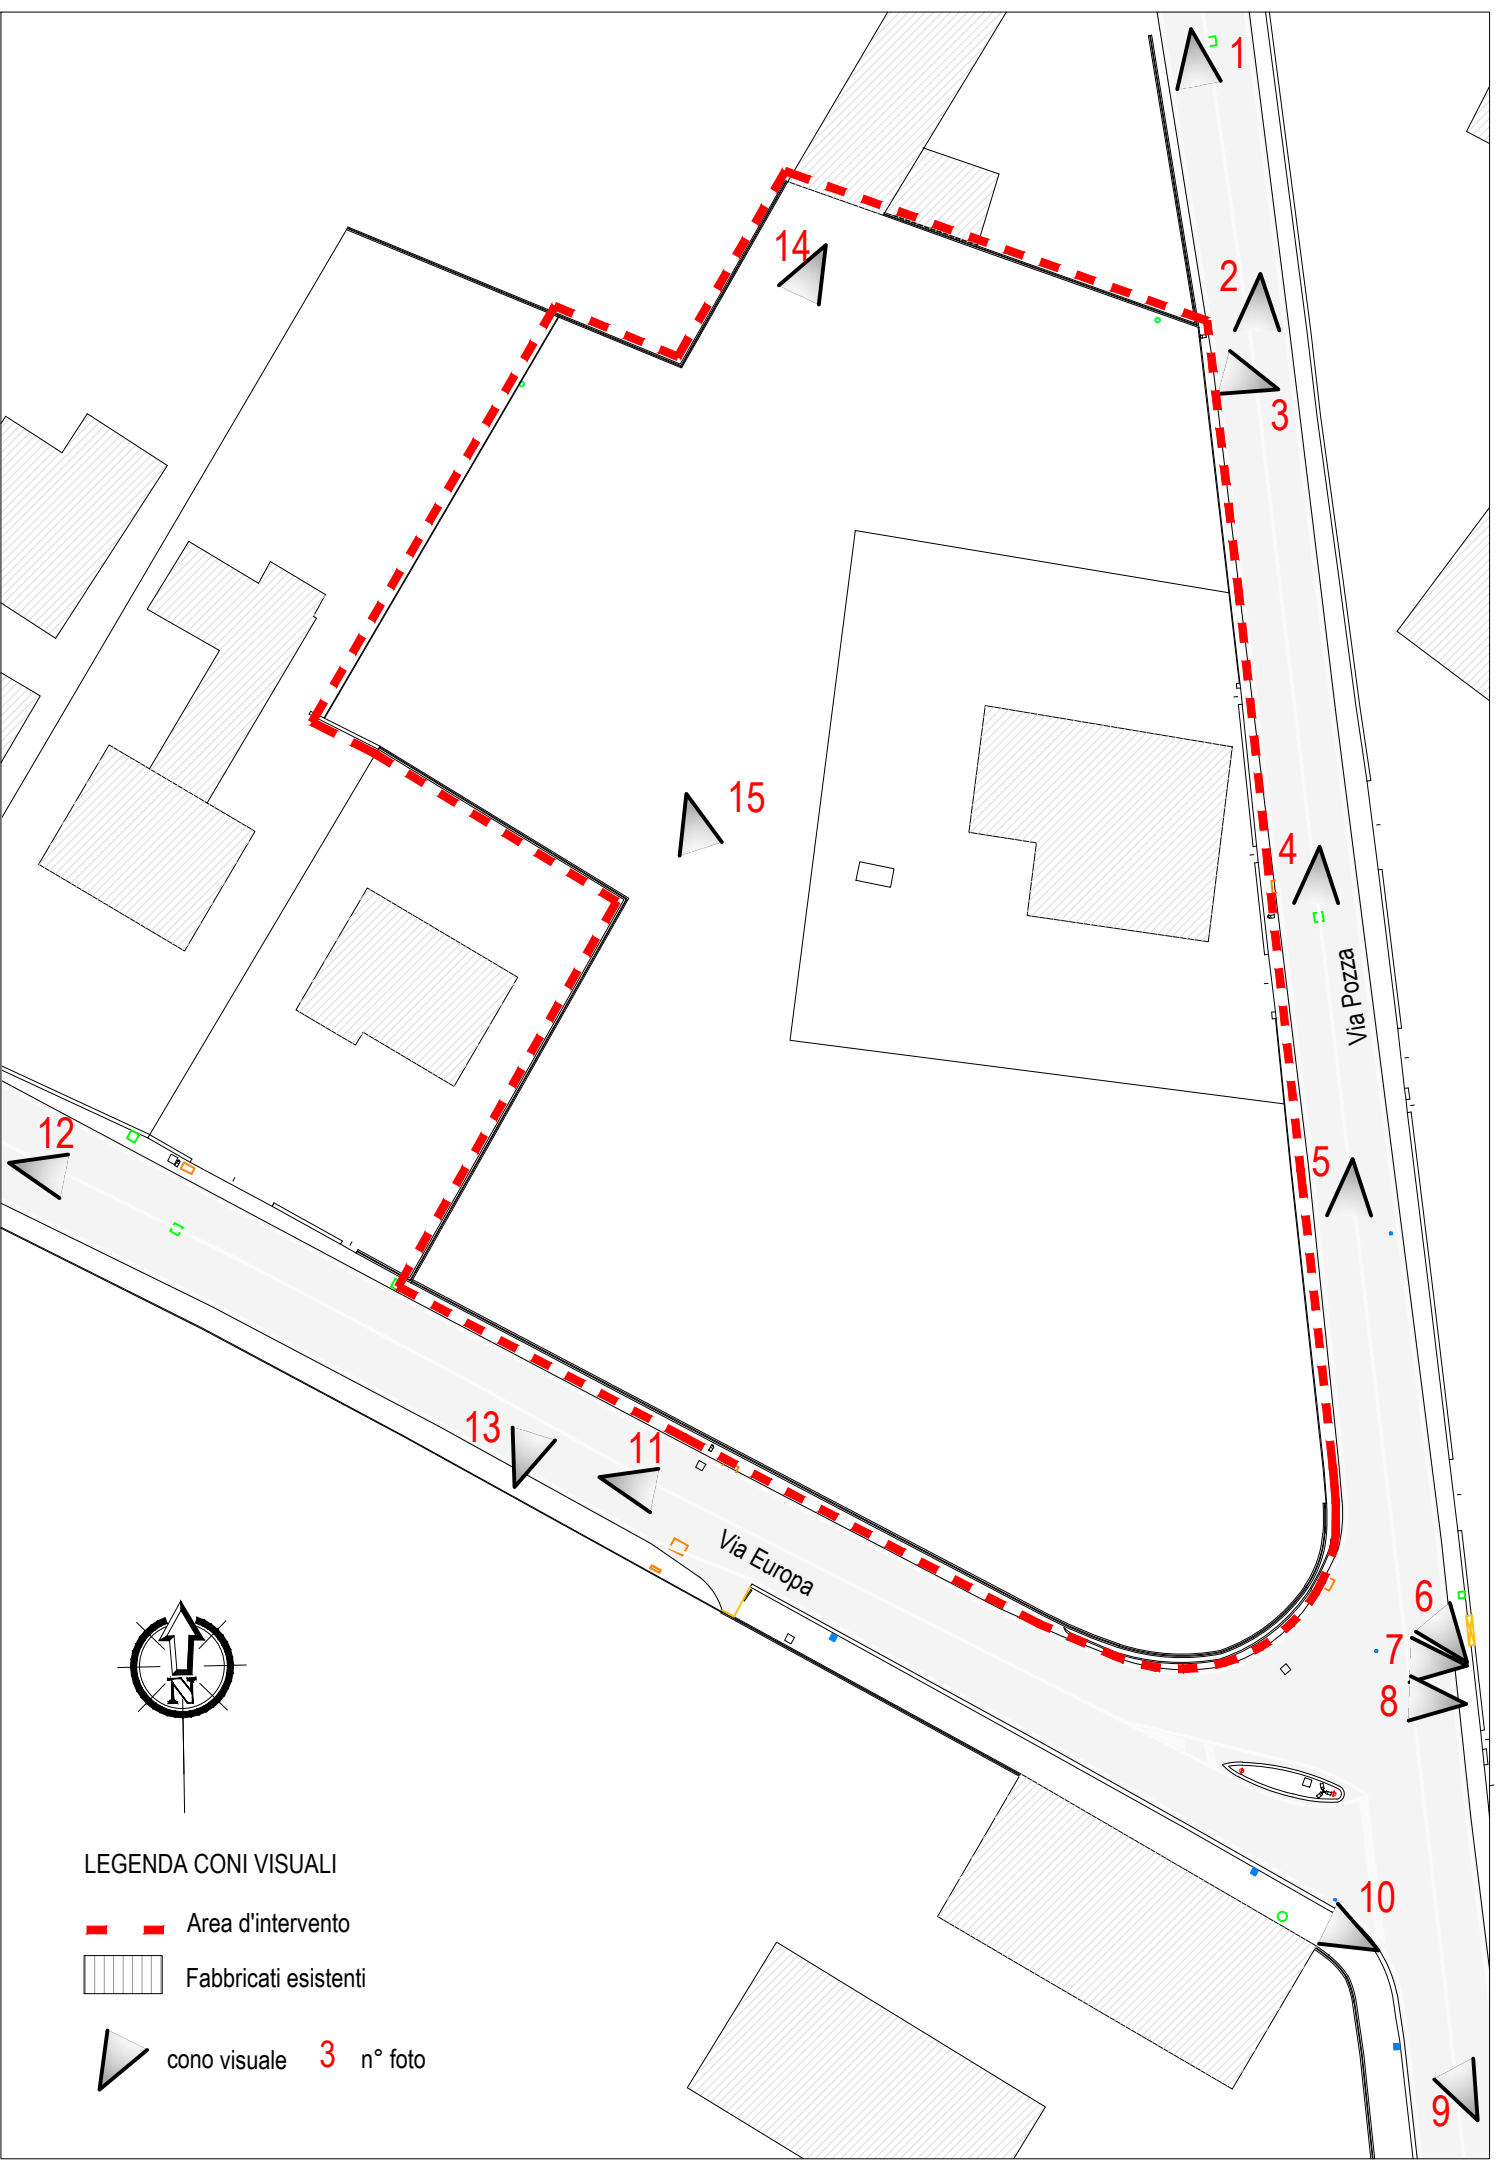

PROVINCIA DI VICENZA
Comune di Sandrigo
Via Pozza
Foglio 18 Mappali 148, 609

Progetto
PIANO URBANISTICO ATTUATIVO
(P. U. A.) denominato:
"Via Pozza"

Committente
Bertuzzo s.r.l.
Via Ippodromo n. 23/A, 36066, Sandrigo (VI)

Titolo tavola
DOCUMENTAZIONE FOTOGRAFICA

Scala
Data 31/07/2024
Tavola n. **P.02**

Revisione n. 0

Il progettista
Arch. Michele Cecchetto
Contrà Valmerara n.23 Vicenza (VI)
Cell. 0039 339 2799809
info@michelecechetto.com
michele.cechetto@archiworldpec.it

Legale Rappresentante
Riccardo Bano
BNARCR58M06C1111
Via Ospedale n. 33
Bassano del Grappa (VI)