

RISTRUTTURAZIONE

DI UN FABBRICATO SITO IN SAN-
DRIGO TRA VIA S. GAETANO, PIAZZA
ZANNINI E VIA 4 NOVEMBRE
PER CONTO DEL DOTT. ARMANDO
GIRARDINI.

IL COMMITTENTE

31 AGO. 1984


ROBERTA
L. PROGETTA
C. DIRETTORE DEI LAVORI

Nota di approvazione del cantiere edilizio
emessa in data del 23 SET. 1984
L. SINDACO


R
8-84

studio
Dott. Arch. S. Imongelli
Piazza Milano, 31 - Tel. 43316
Venezia


PROSPETTI 1:50
SEZIONI 1:50

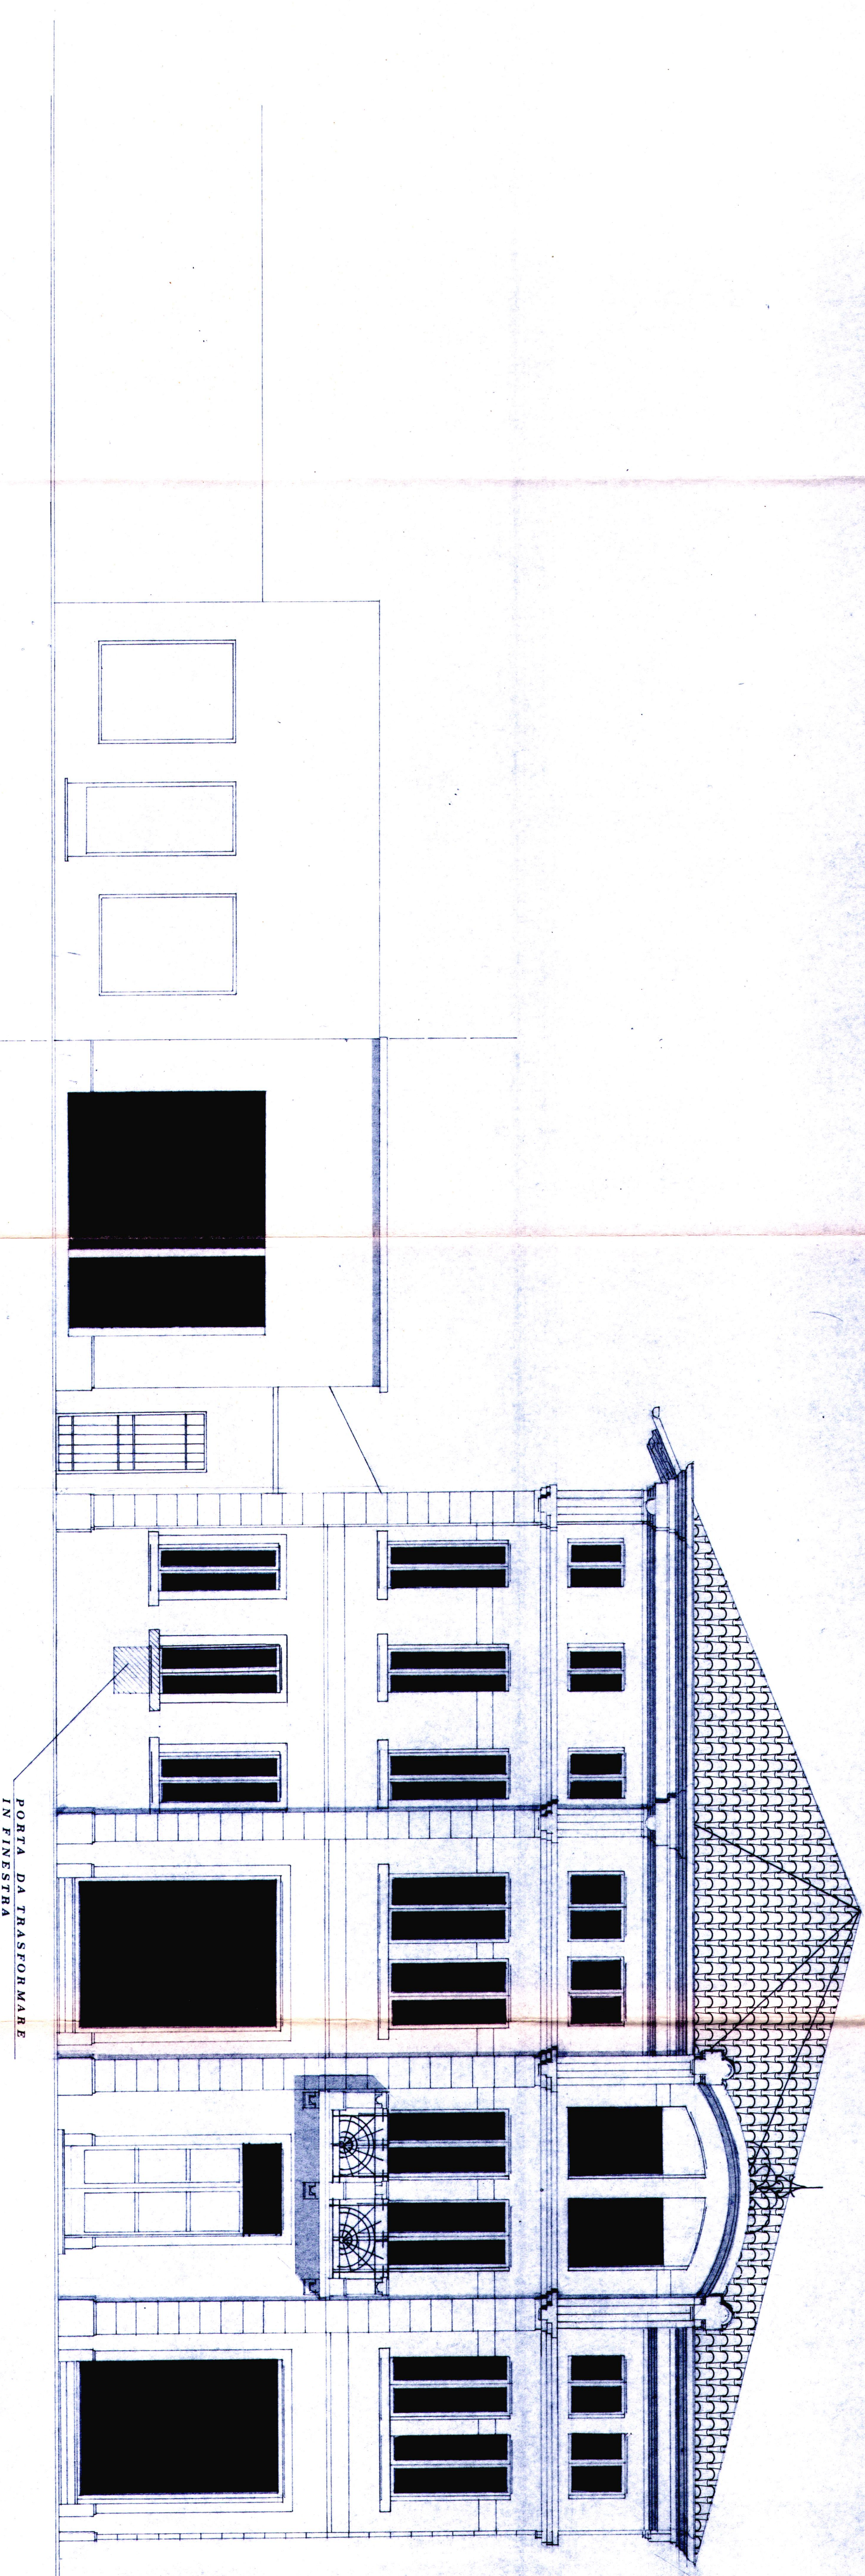

PROSPETTO SU VIA S. GAETANO E PIAZZA ZANNINI - 1:50

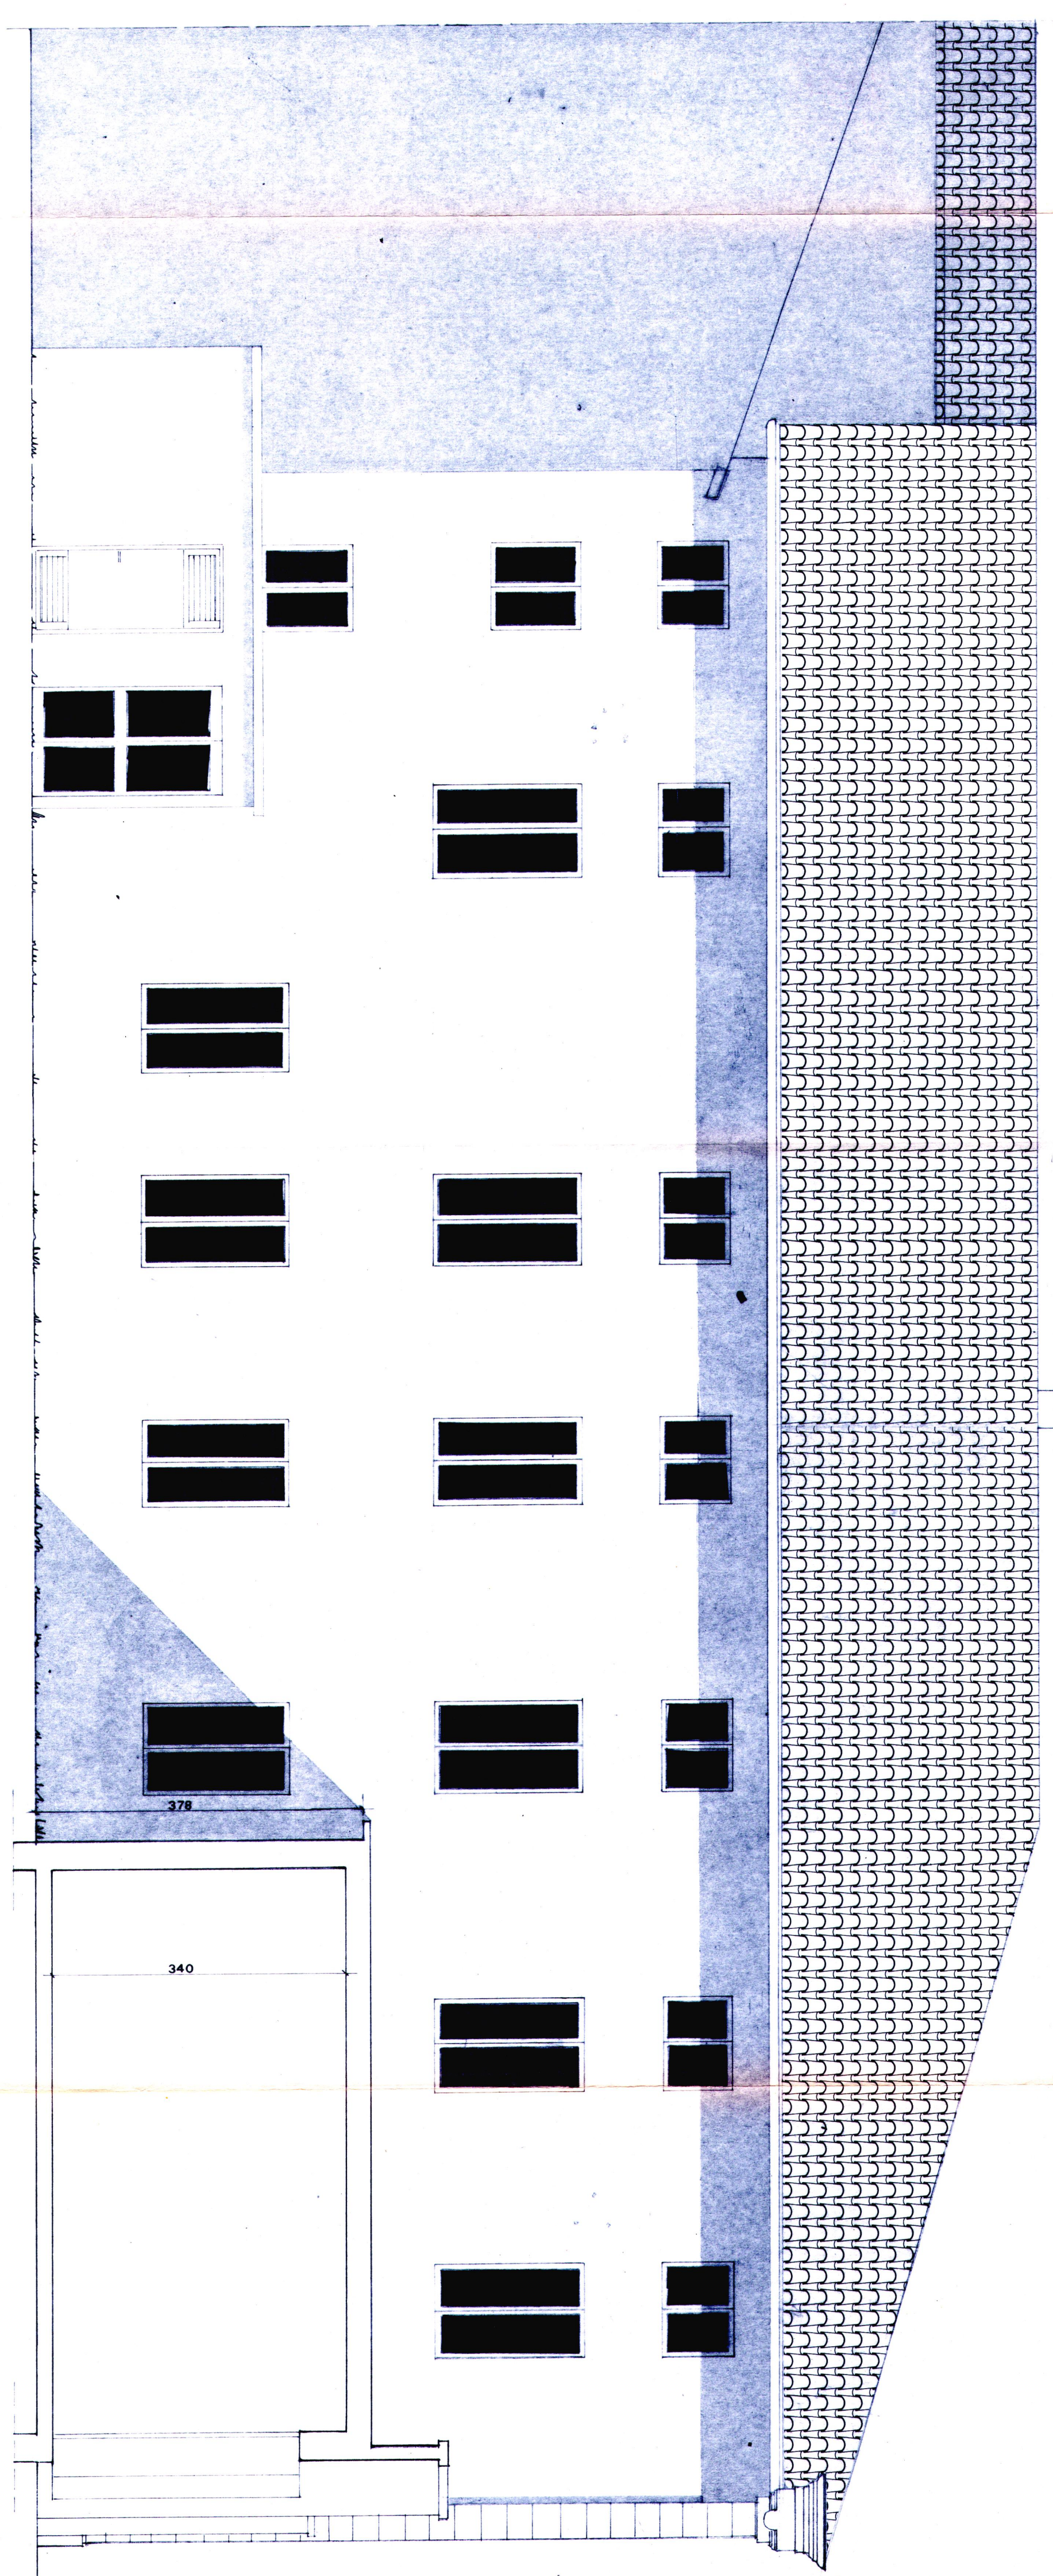

PROSPETTO SUL CORTILE CON SEZIONE B-B - 1:50

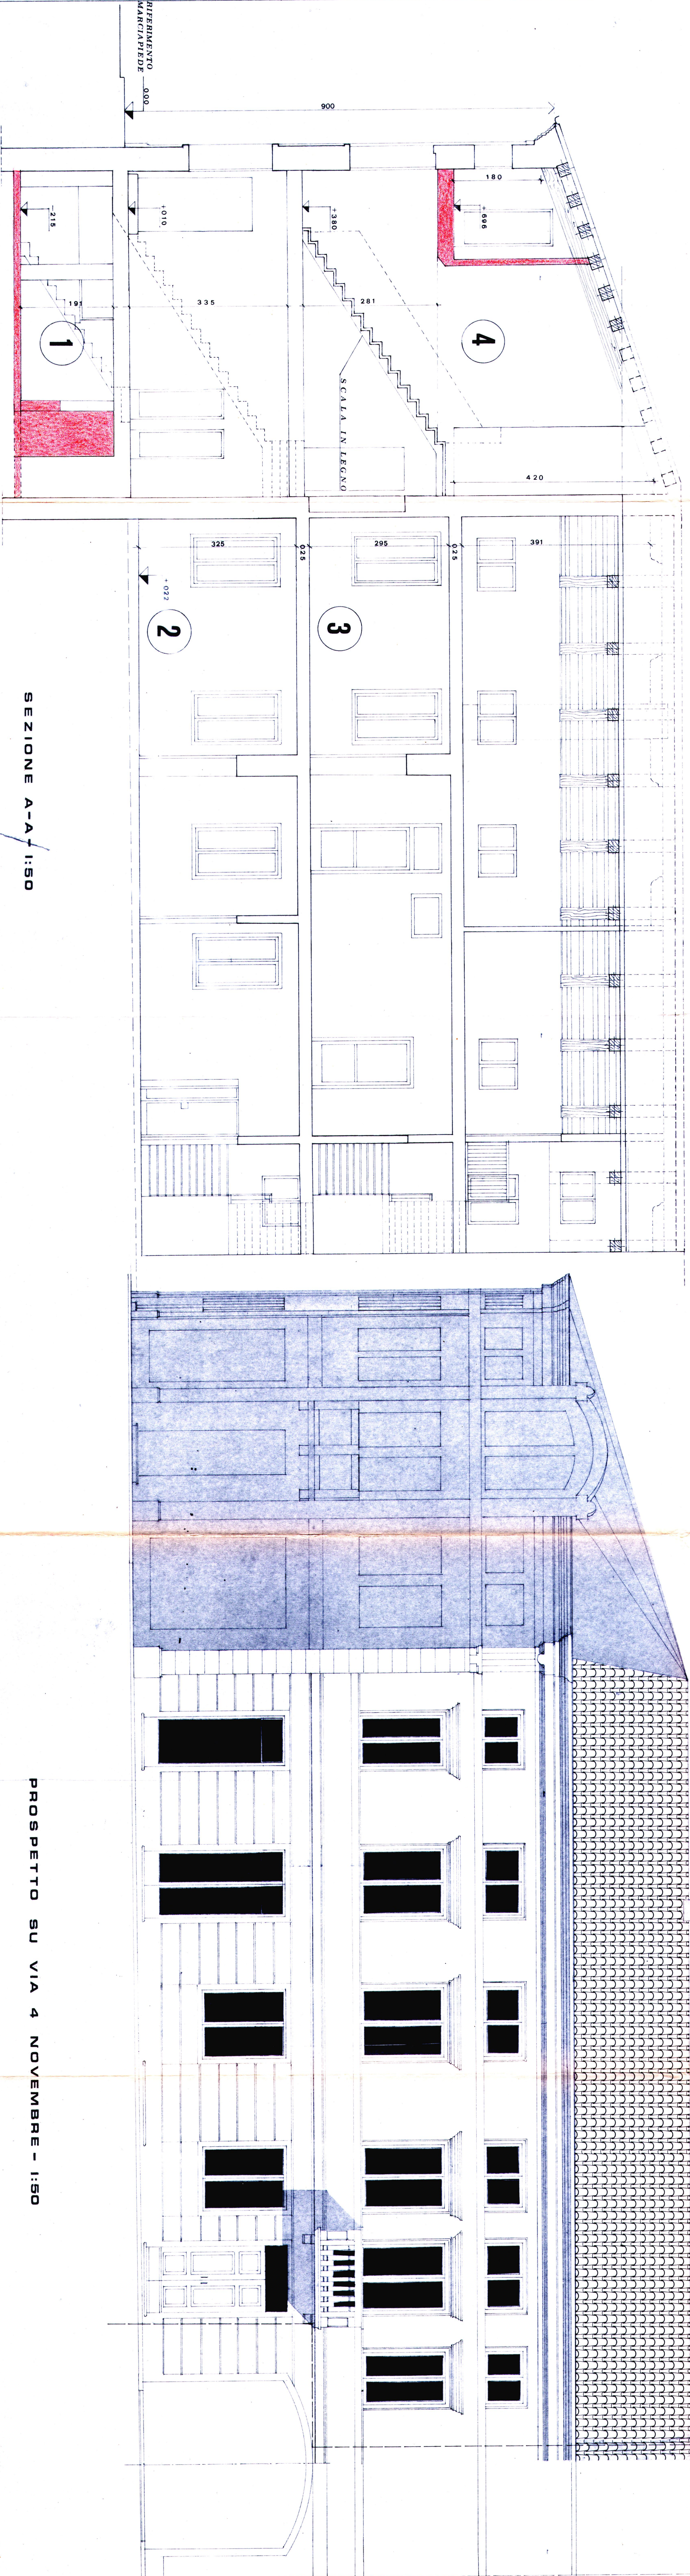

SEZIONE A-A - 1:50

PROSPETTO SU VIA 4 NOVEMBRE - 1:50