

RISTRUTTURAZIONE
DI UN FABBRICATO SITO IN SAN-
DRIGO TRA VIA SGAETANO, PIAZZA
ZANANINI E VIA 4 NOVEMBRE
PER CONTO DEL DOTT. ARMANDO
GIARDINI.

IL COMMITTENTE

PROGETTAZIONE

CONFESSIONE PER LAVORO

Nota di appalto del cantiere
CANTIERE N° 1696
N° 1696
N° 1696

31 AGO. 1984


PLANIMETRIE
1:2000
1:500
1:50

PIANTE
1:50

8-84







PLANIMETRIA - 1:2000
SEZ. UNICA
FOGL. VI°
MAPP. 237.349.527

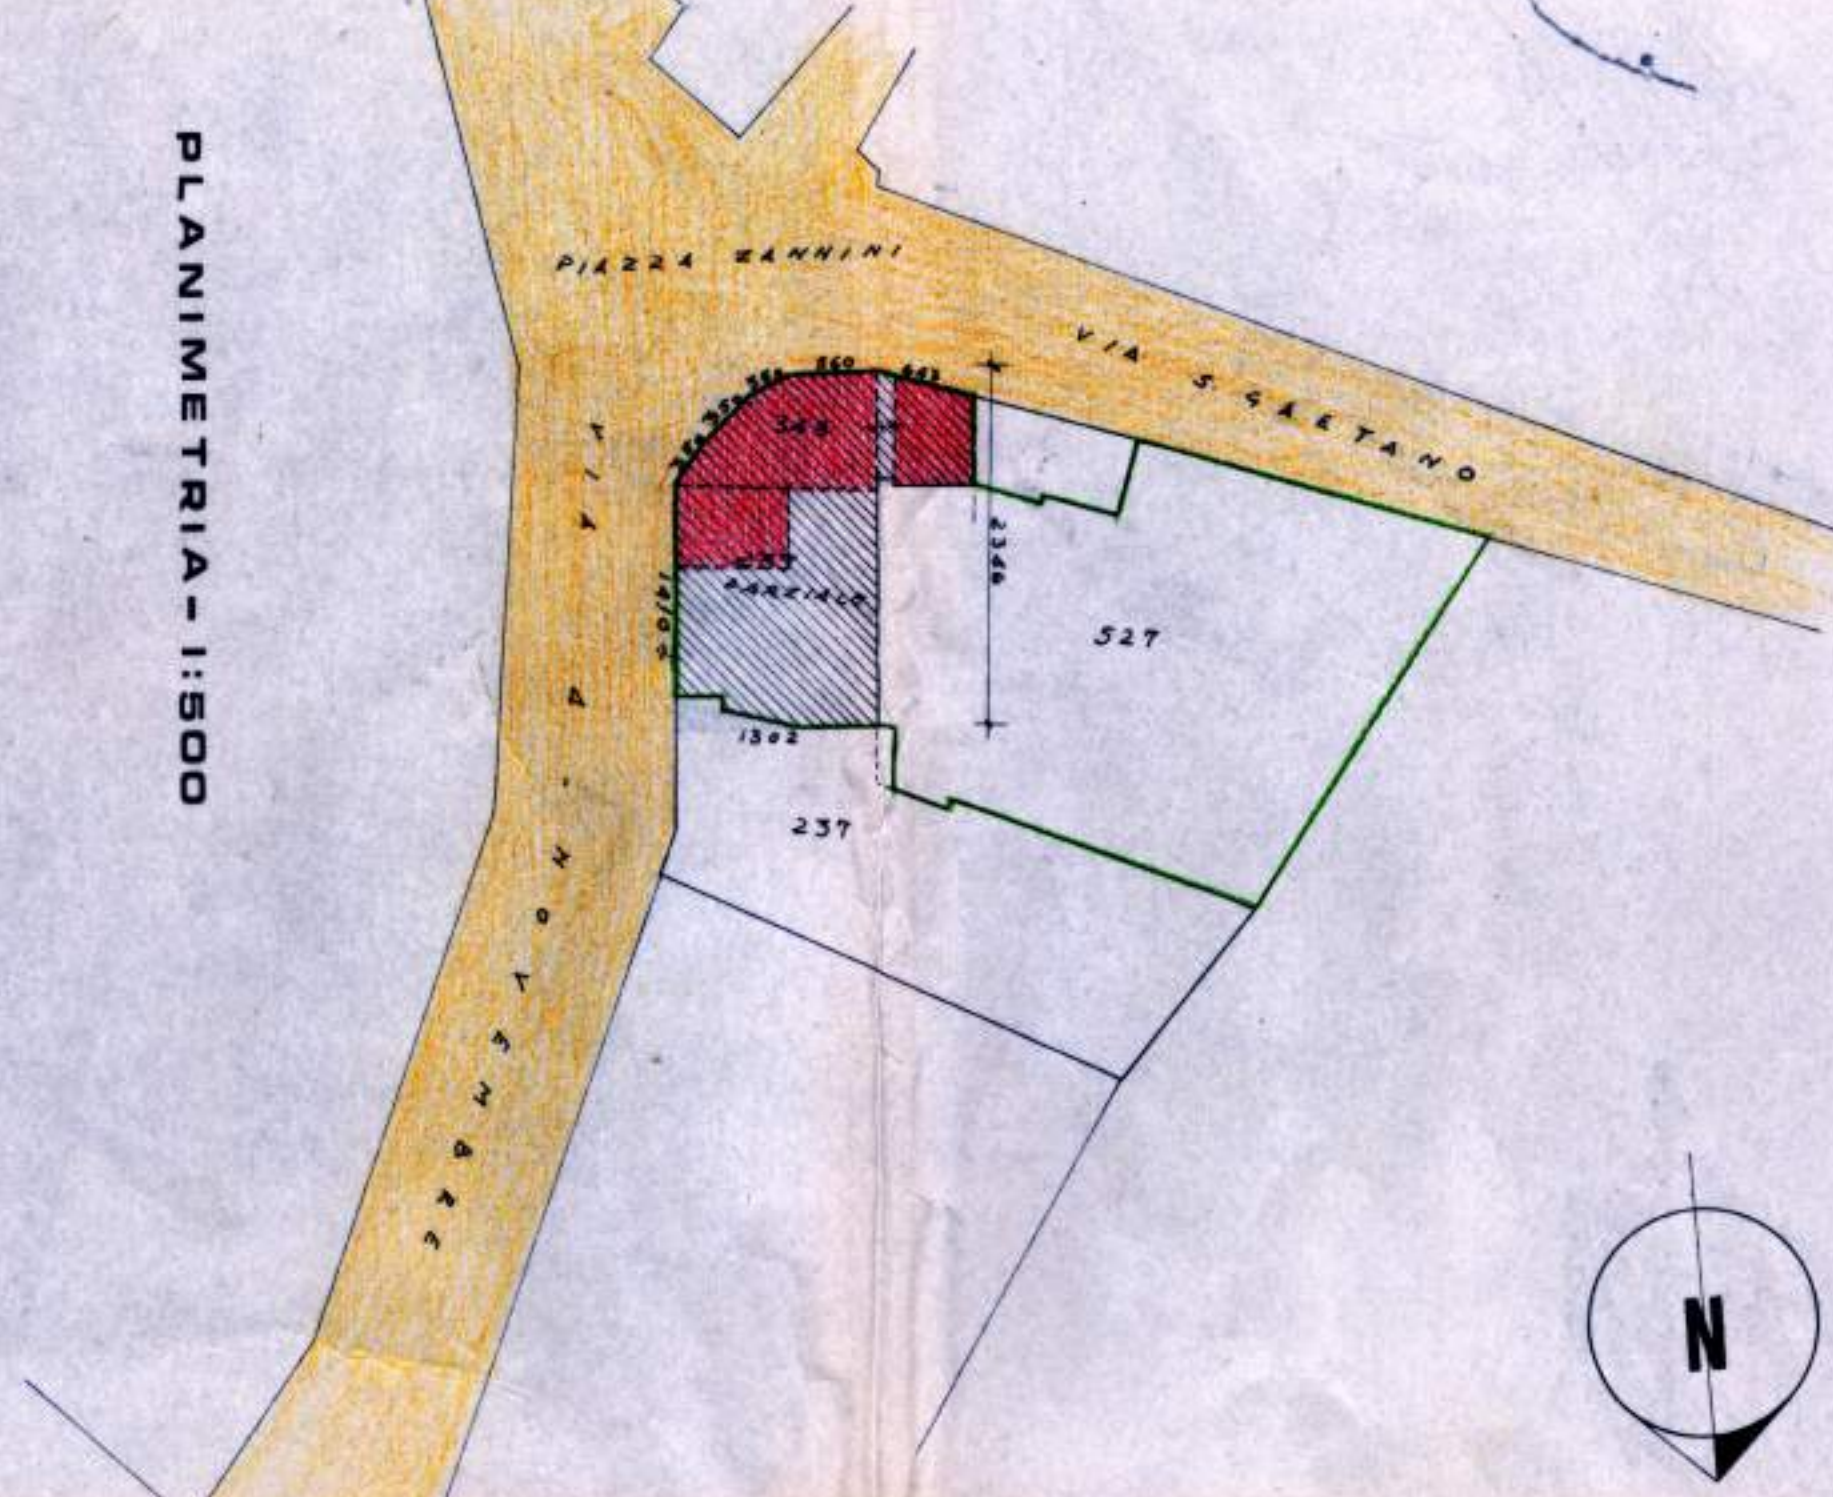

SIMBOLOGIA GRAFICA

- OPERE
- CONSERVATE
- DEMOLITE
- OGGETTO DI MODIFICA
- MODIFICATE

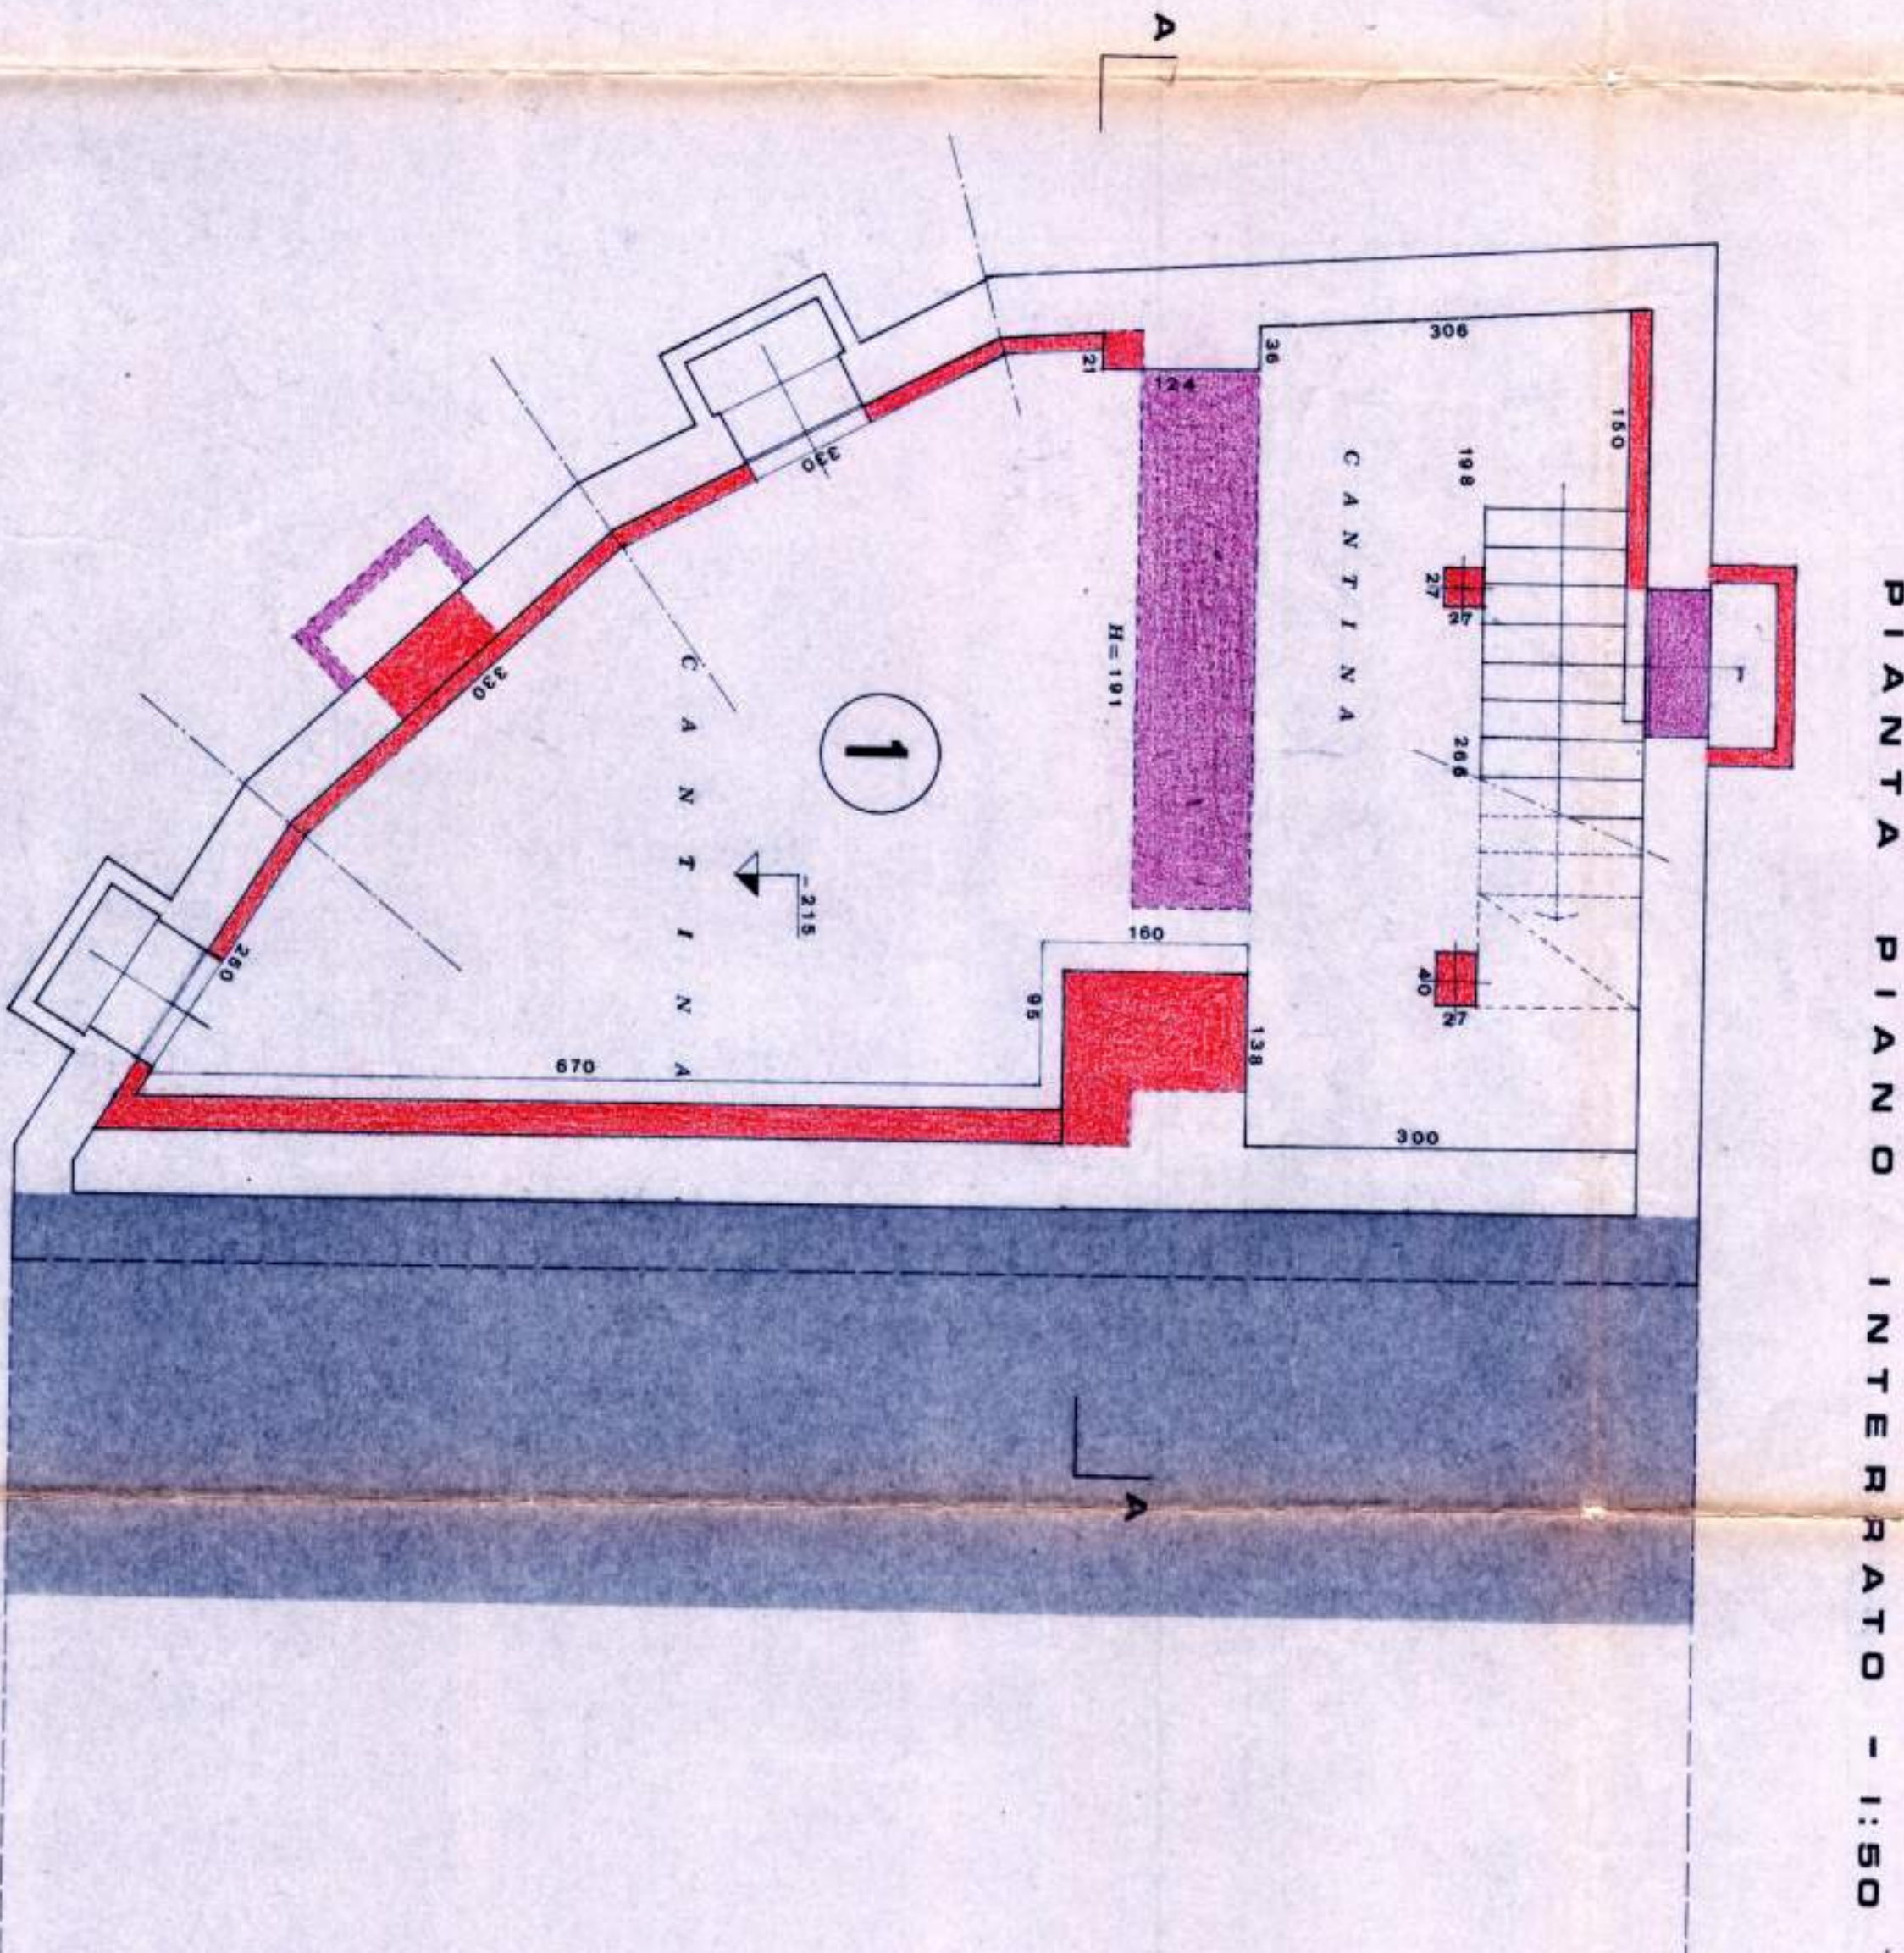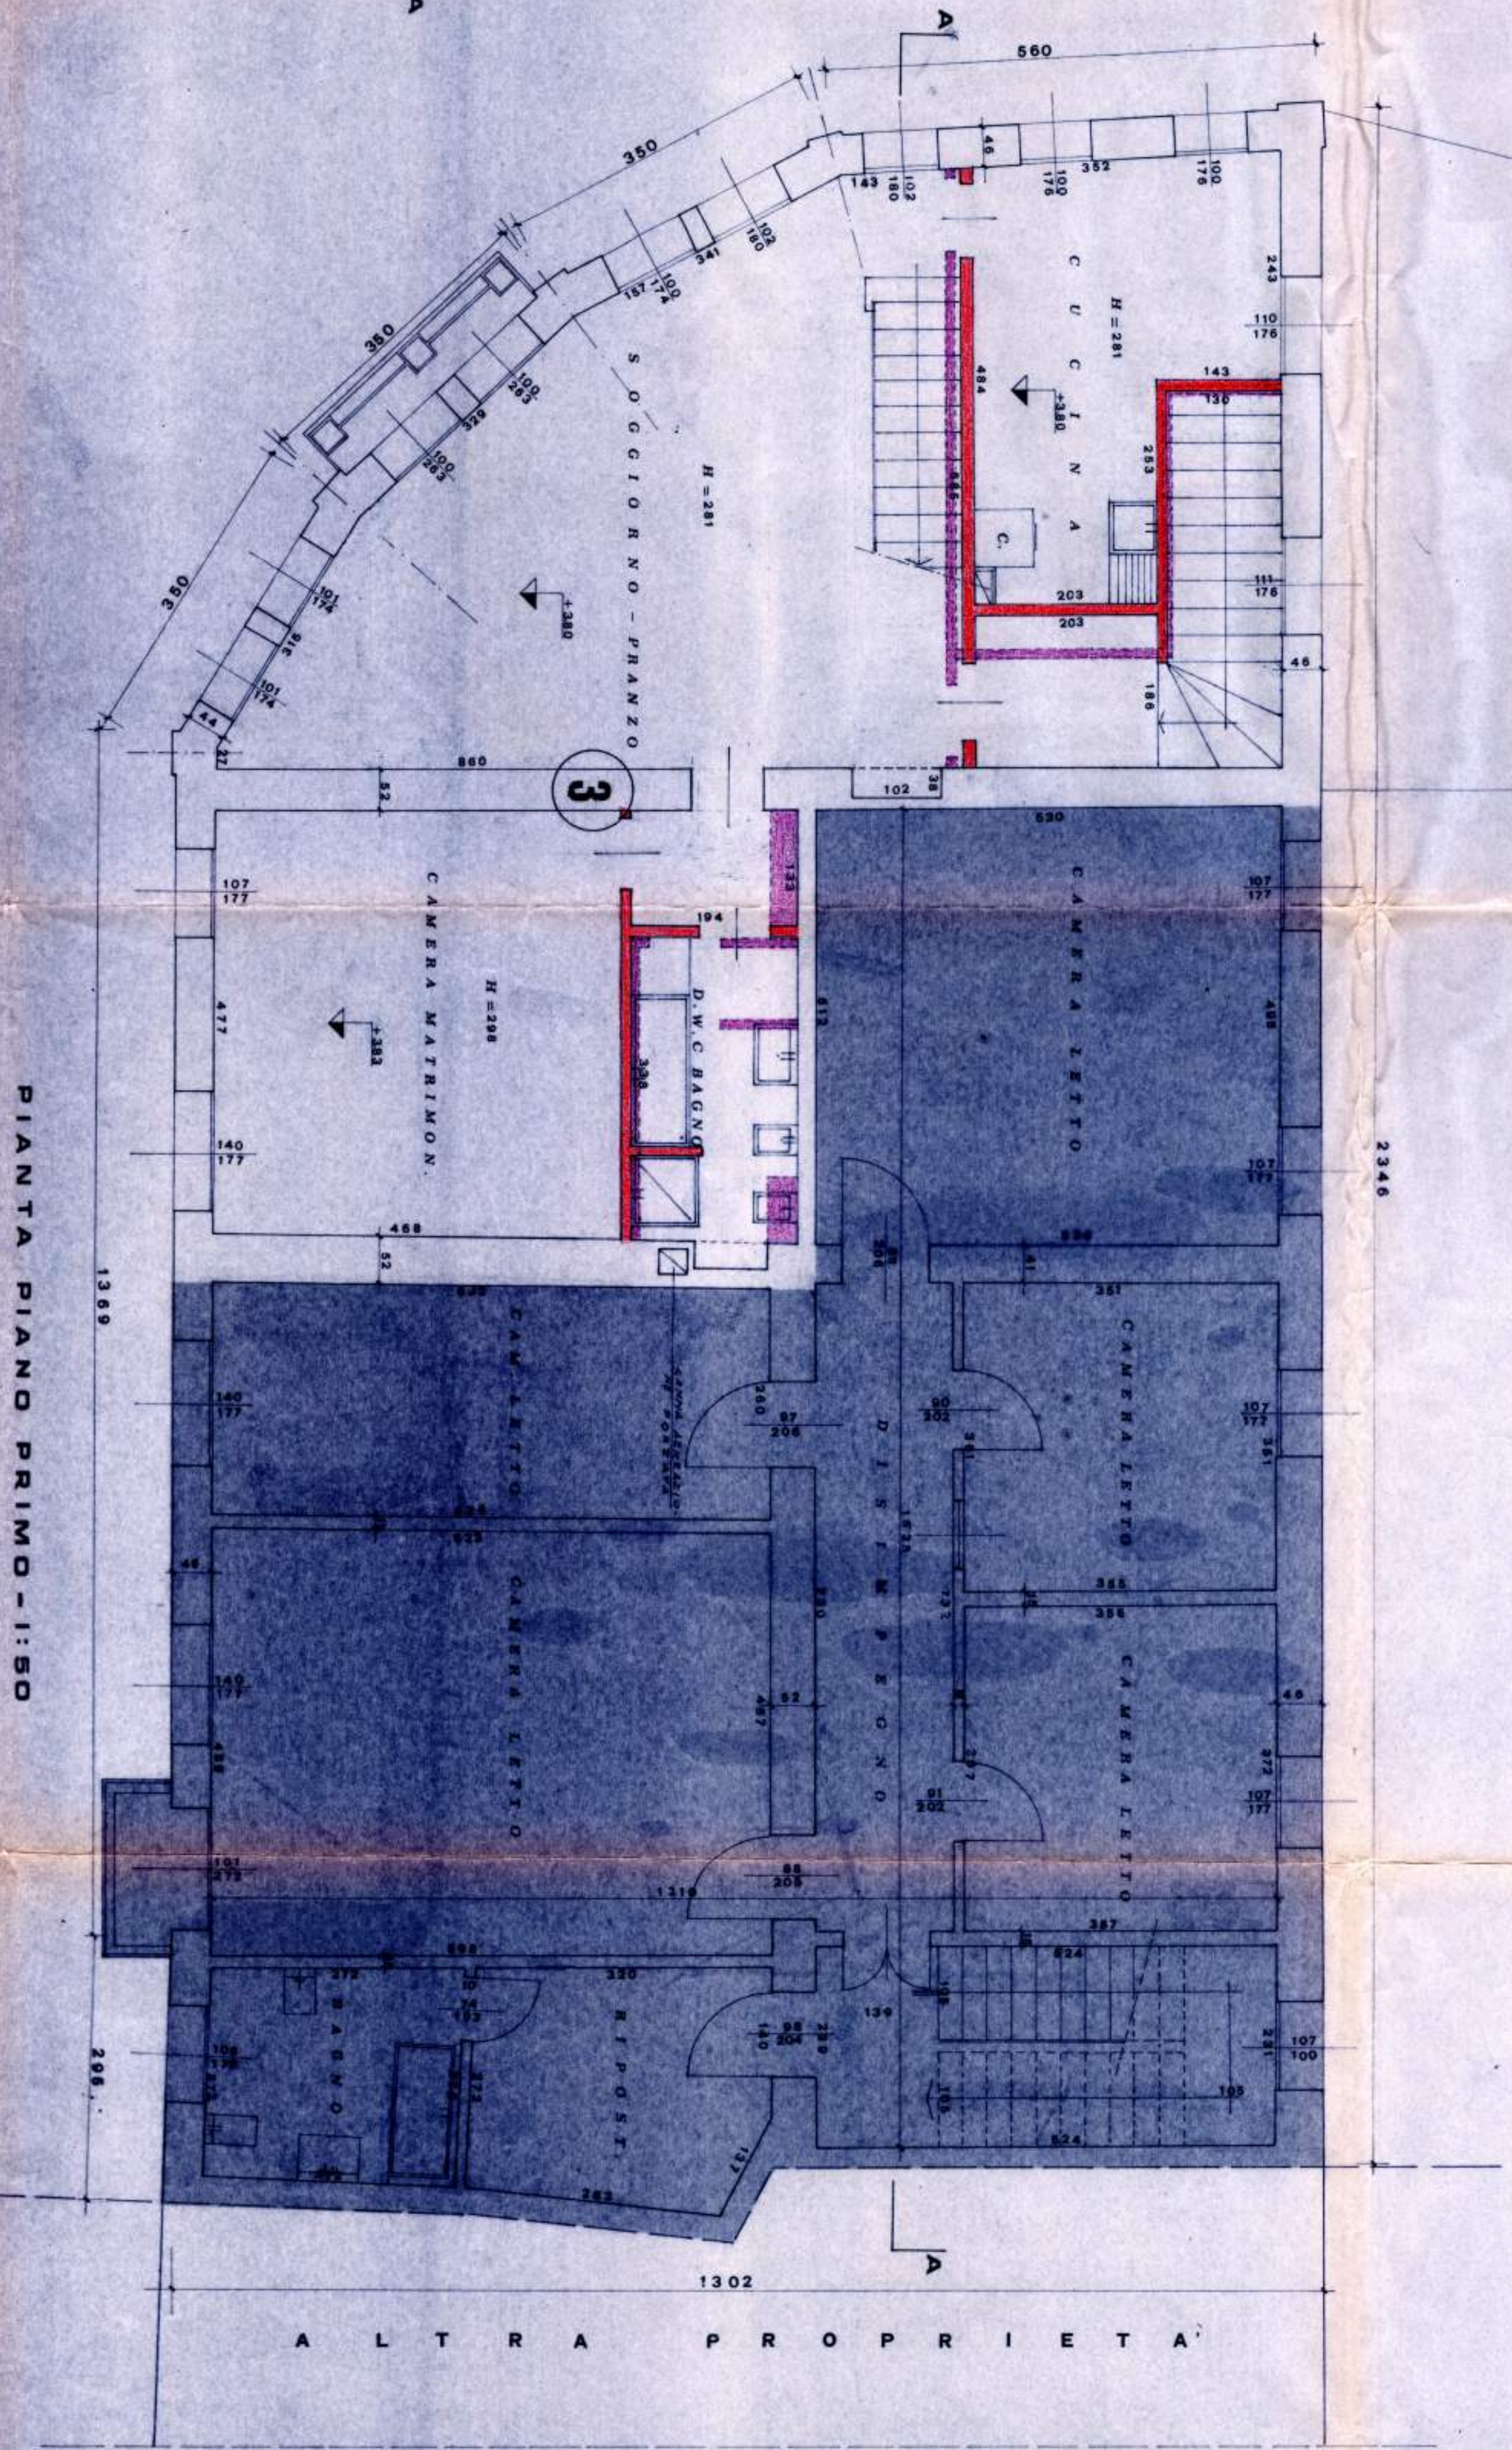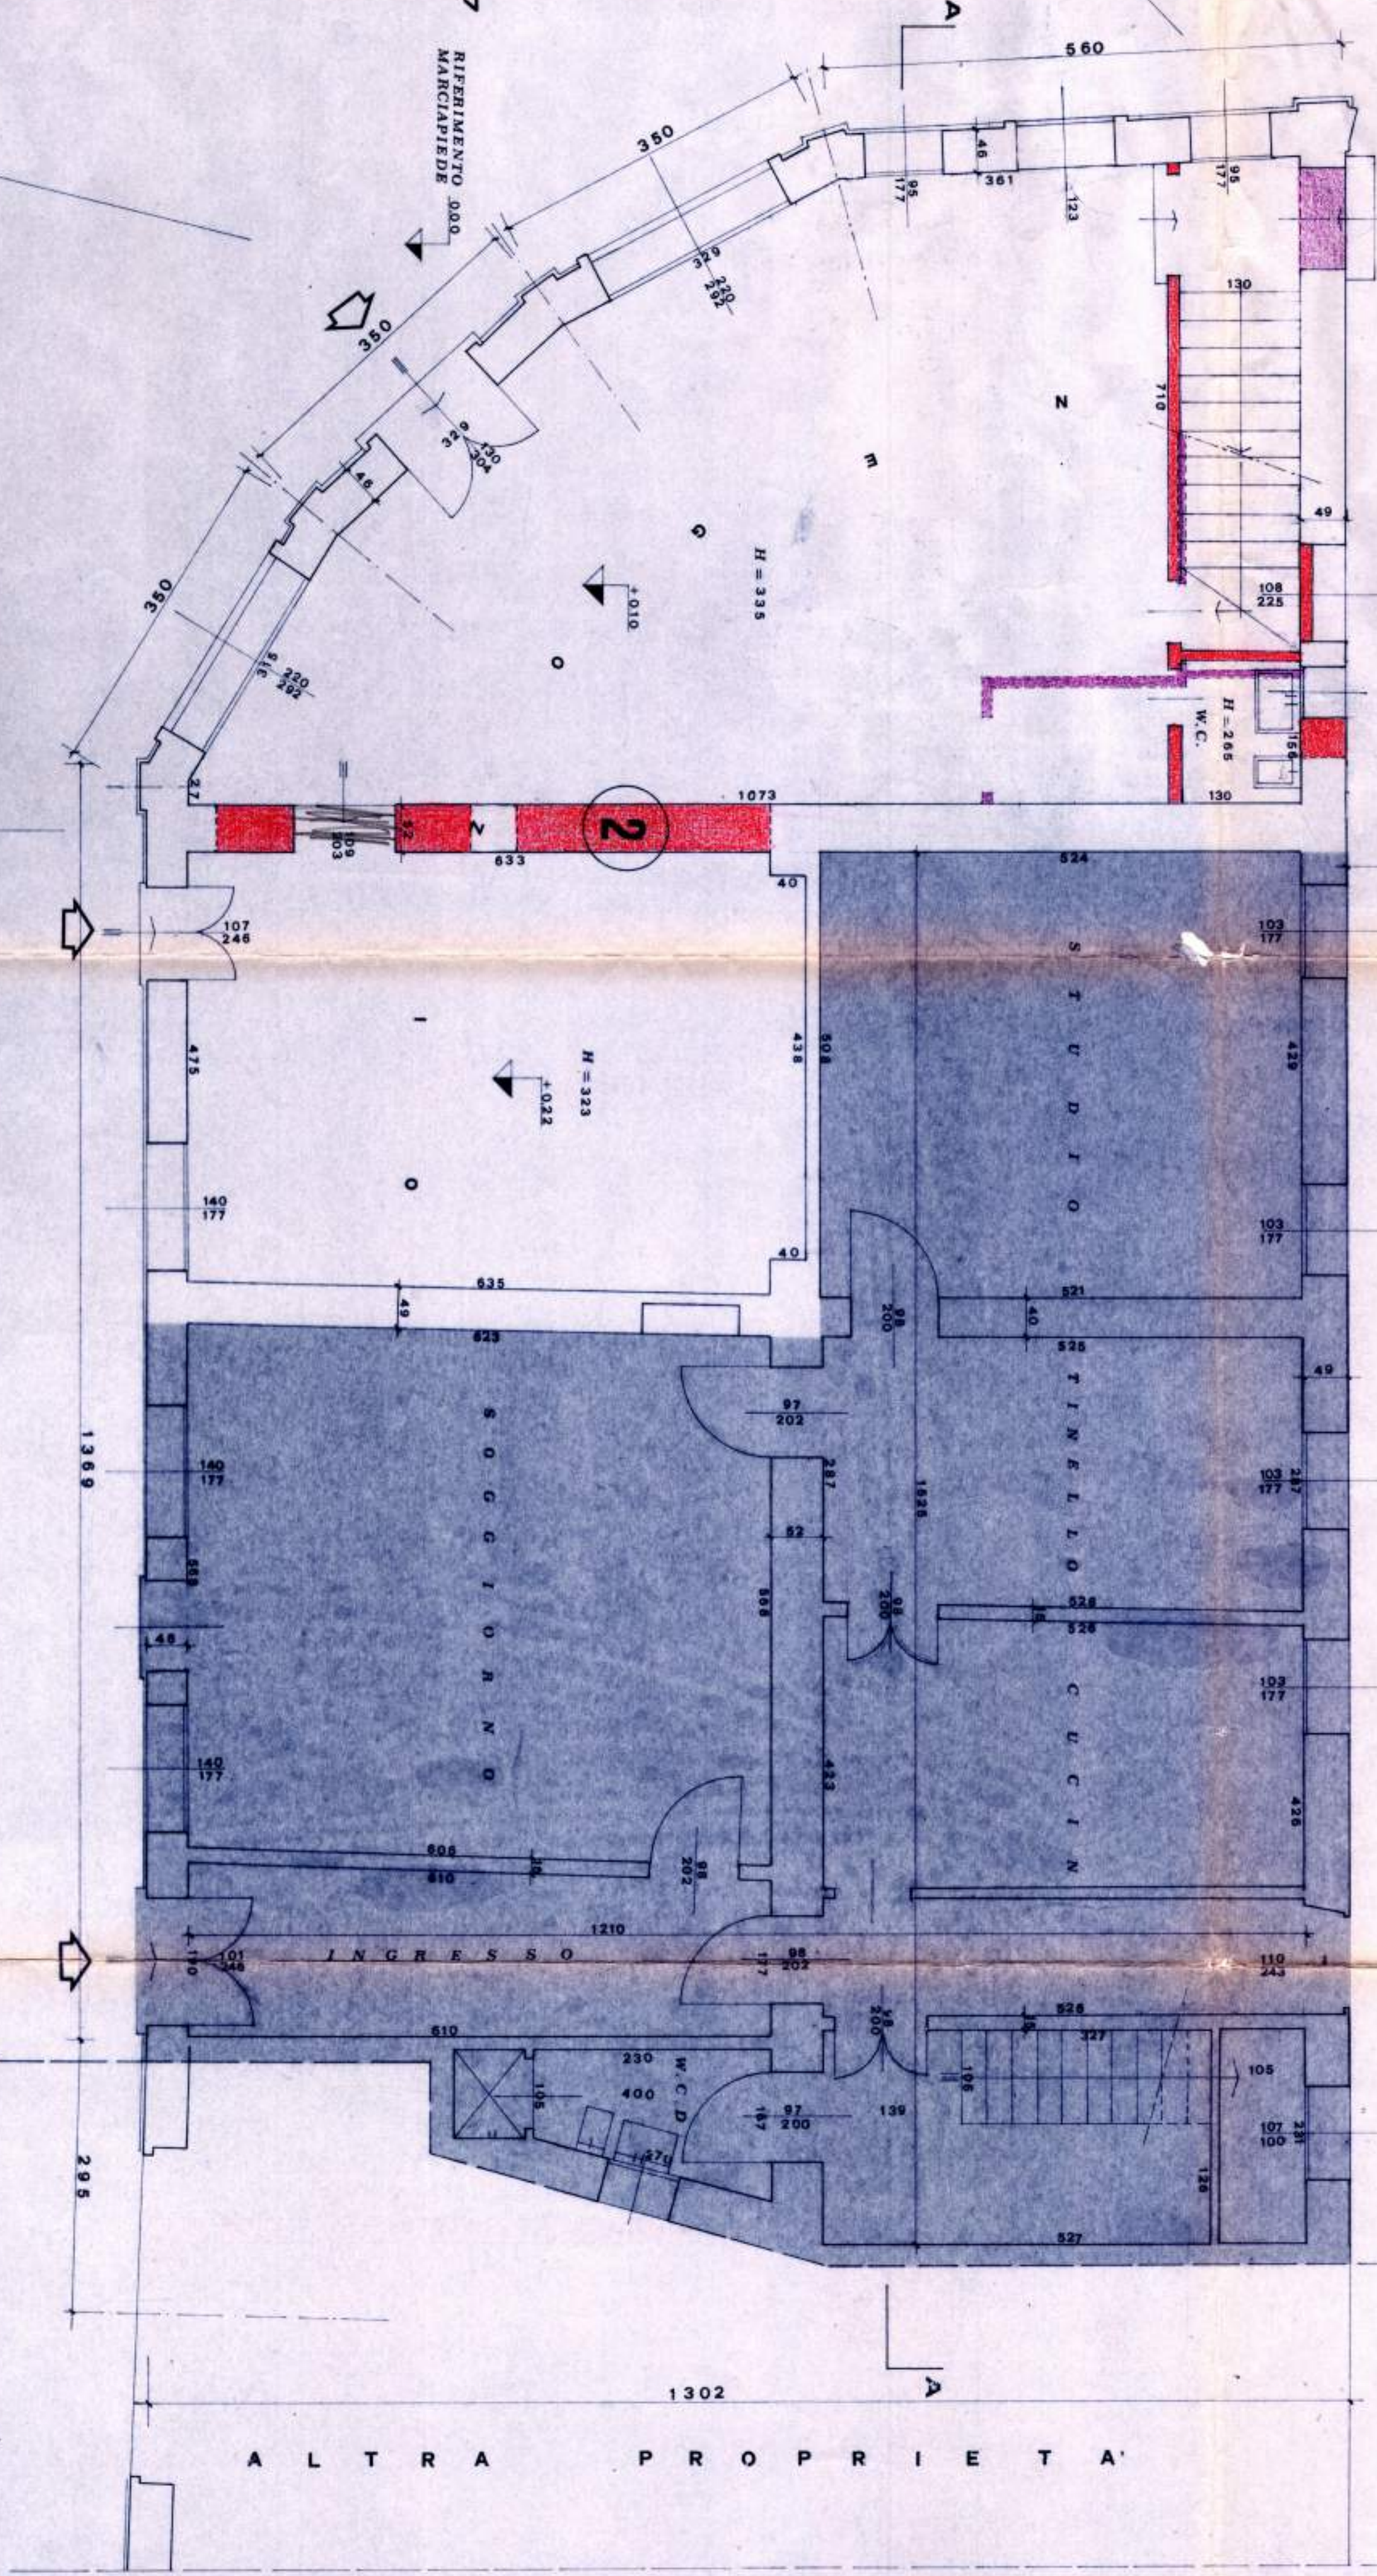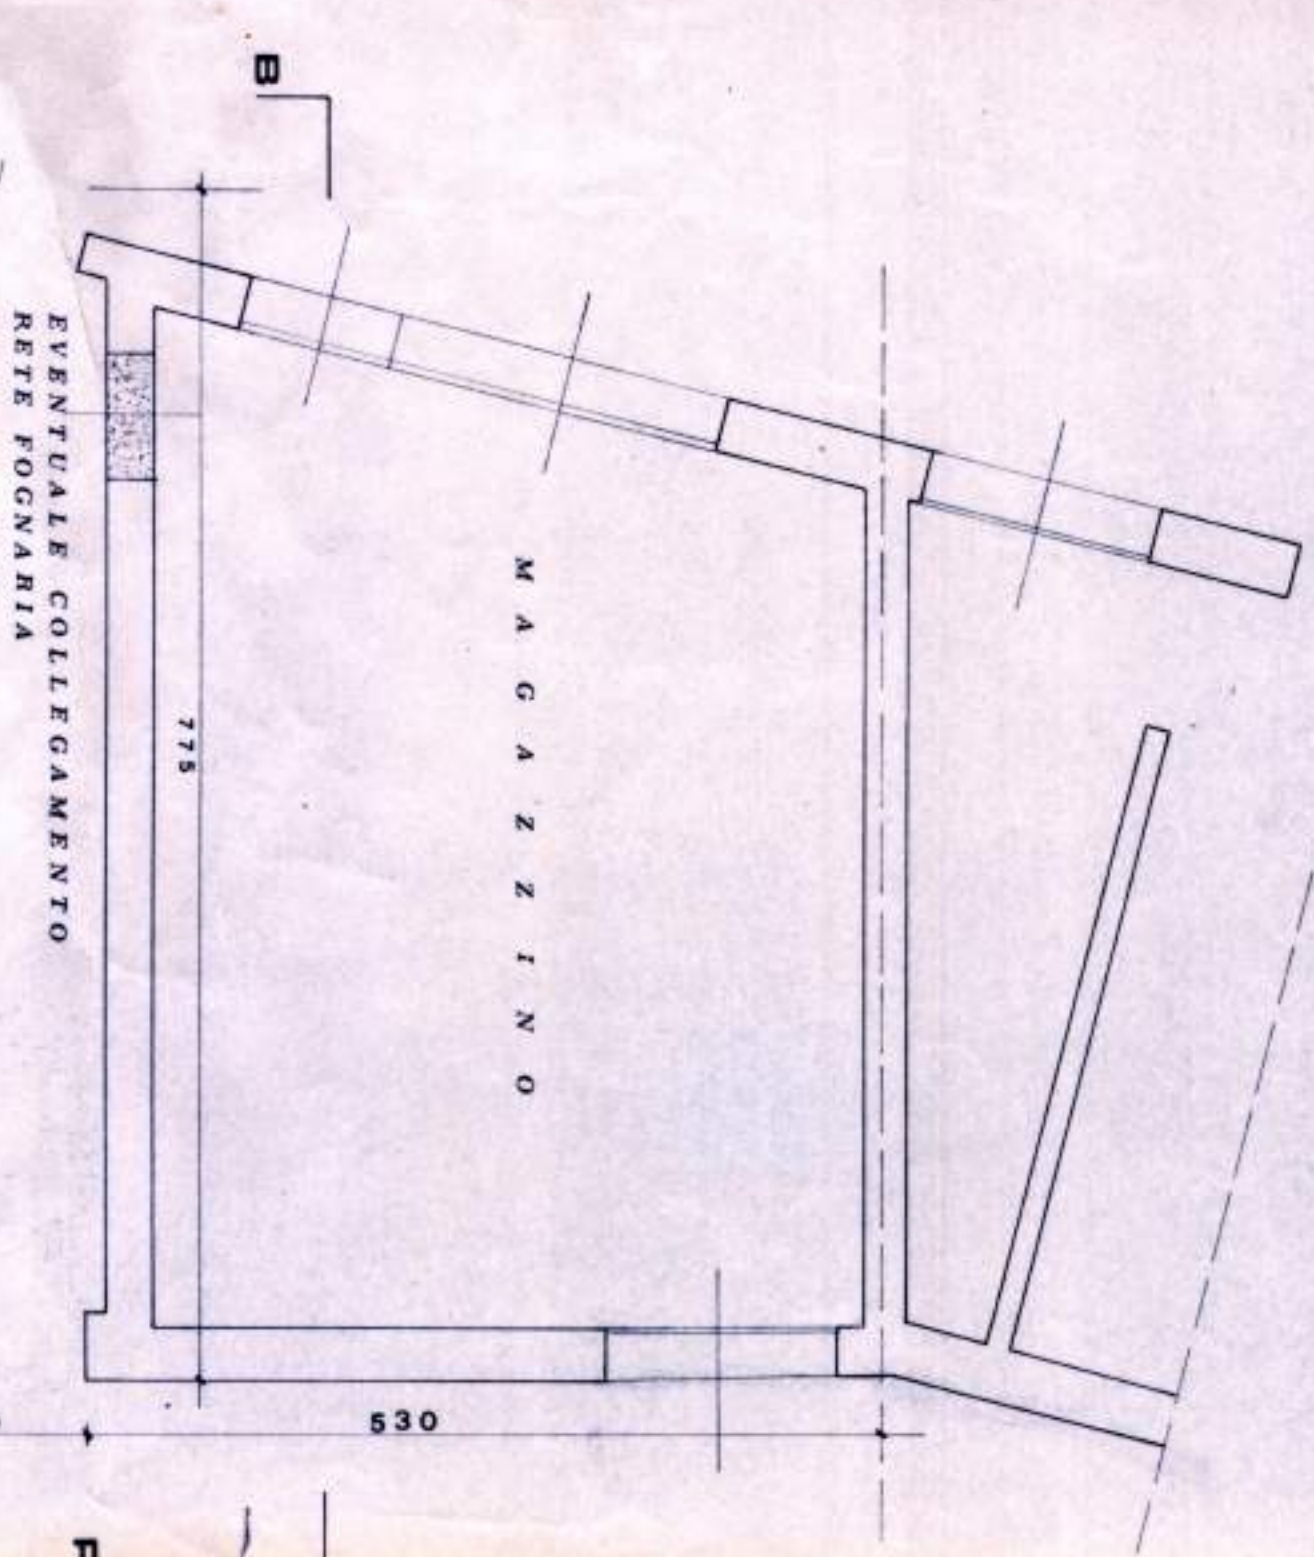

COMPUTO SUPERFICI NETTE

PIANTA PIANO INTERATO	MQ. 4681
RAMPA SCALA	MQ. 448
PIANTA PIANO TERRA	MQ. 6821
NEGOZIO	MQ. 202
SERVIZIO	MQ. 2879
MAGAZZINO	MQ. 2879
PIANTA PIANO PRIMO	MQ. 4046
SOGGIORNO	MQ. 2322
CAM. MATRIMONIALE	MQ. 1543
CUCINA	MQ. 635
DISEMPREGNI	MQ. 635
BAGNO	MQ. 635
RAMPA SCALA	MQ. 923
PIANTA PIANO SOFFITTA	MQ. 1323
CAM. LETTO	MQ. 1230
CAM. LETTO	MQ. 1131
BAGNO	MQ. 728
DISEMPREGNI	MQ. 727
RIPOSTALIO	MQ. 308

