




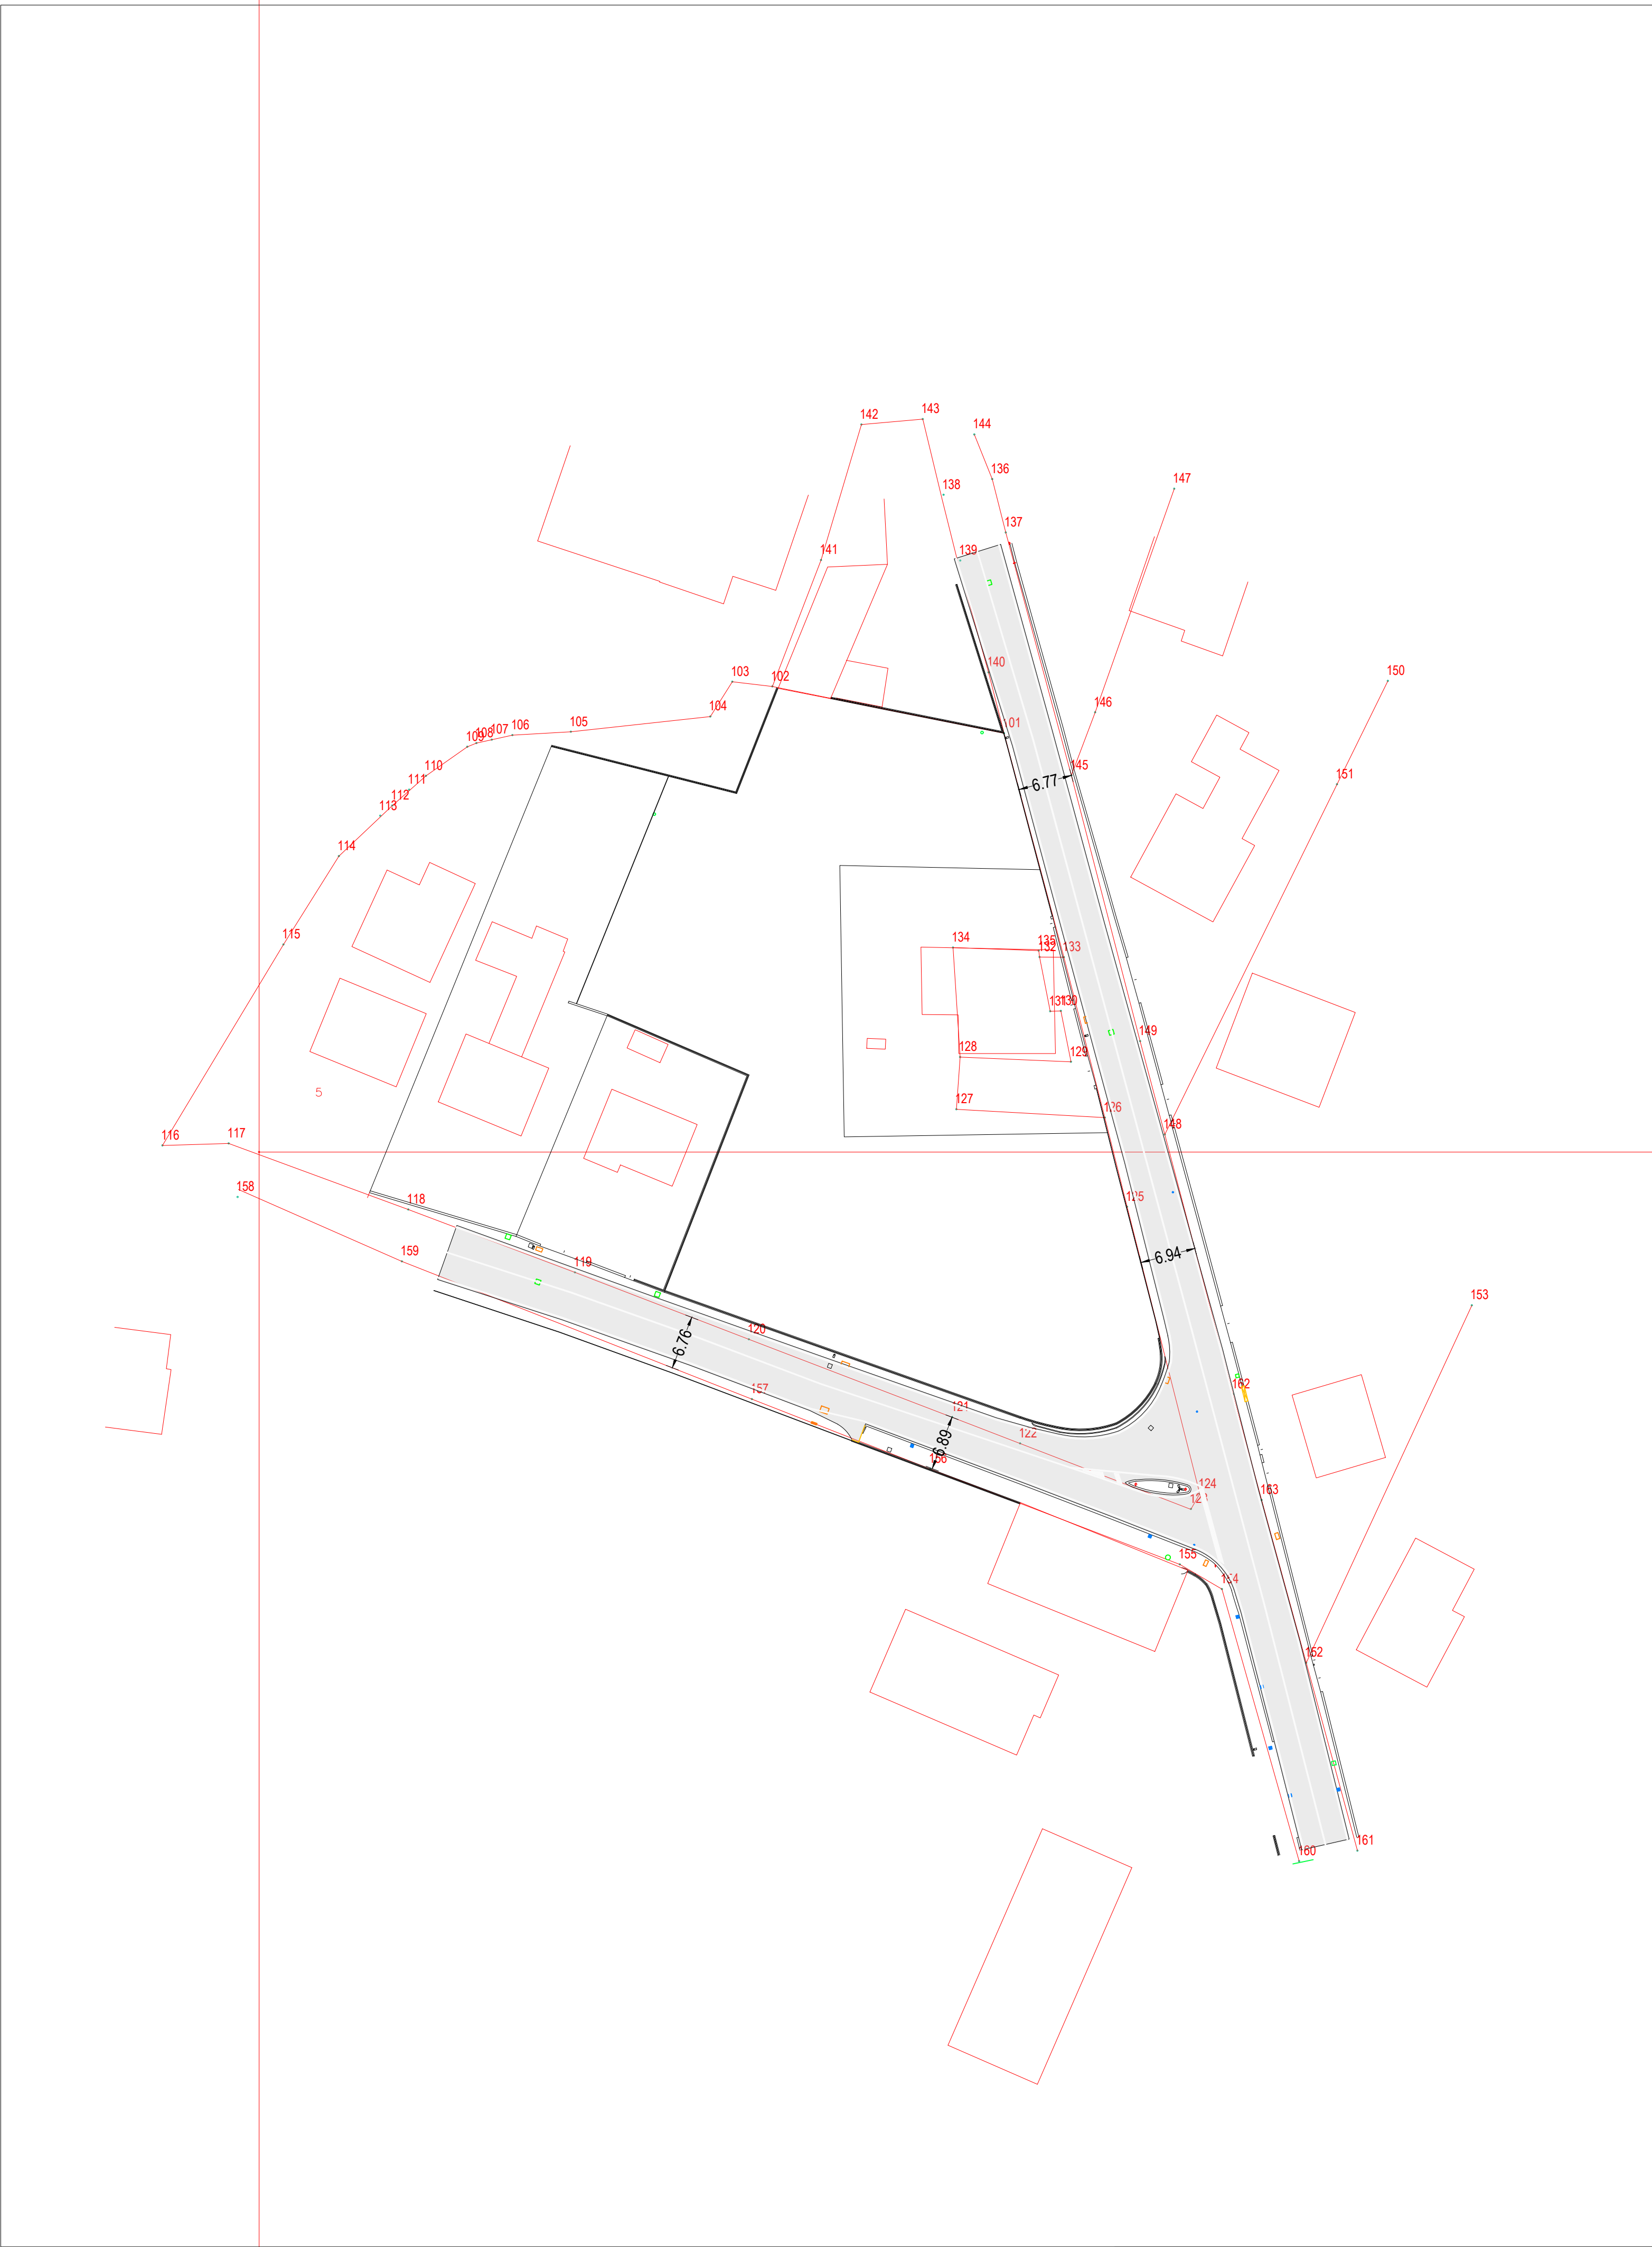

Sovrapposizione mappa impianto - rilievo 1:100

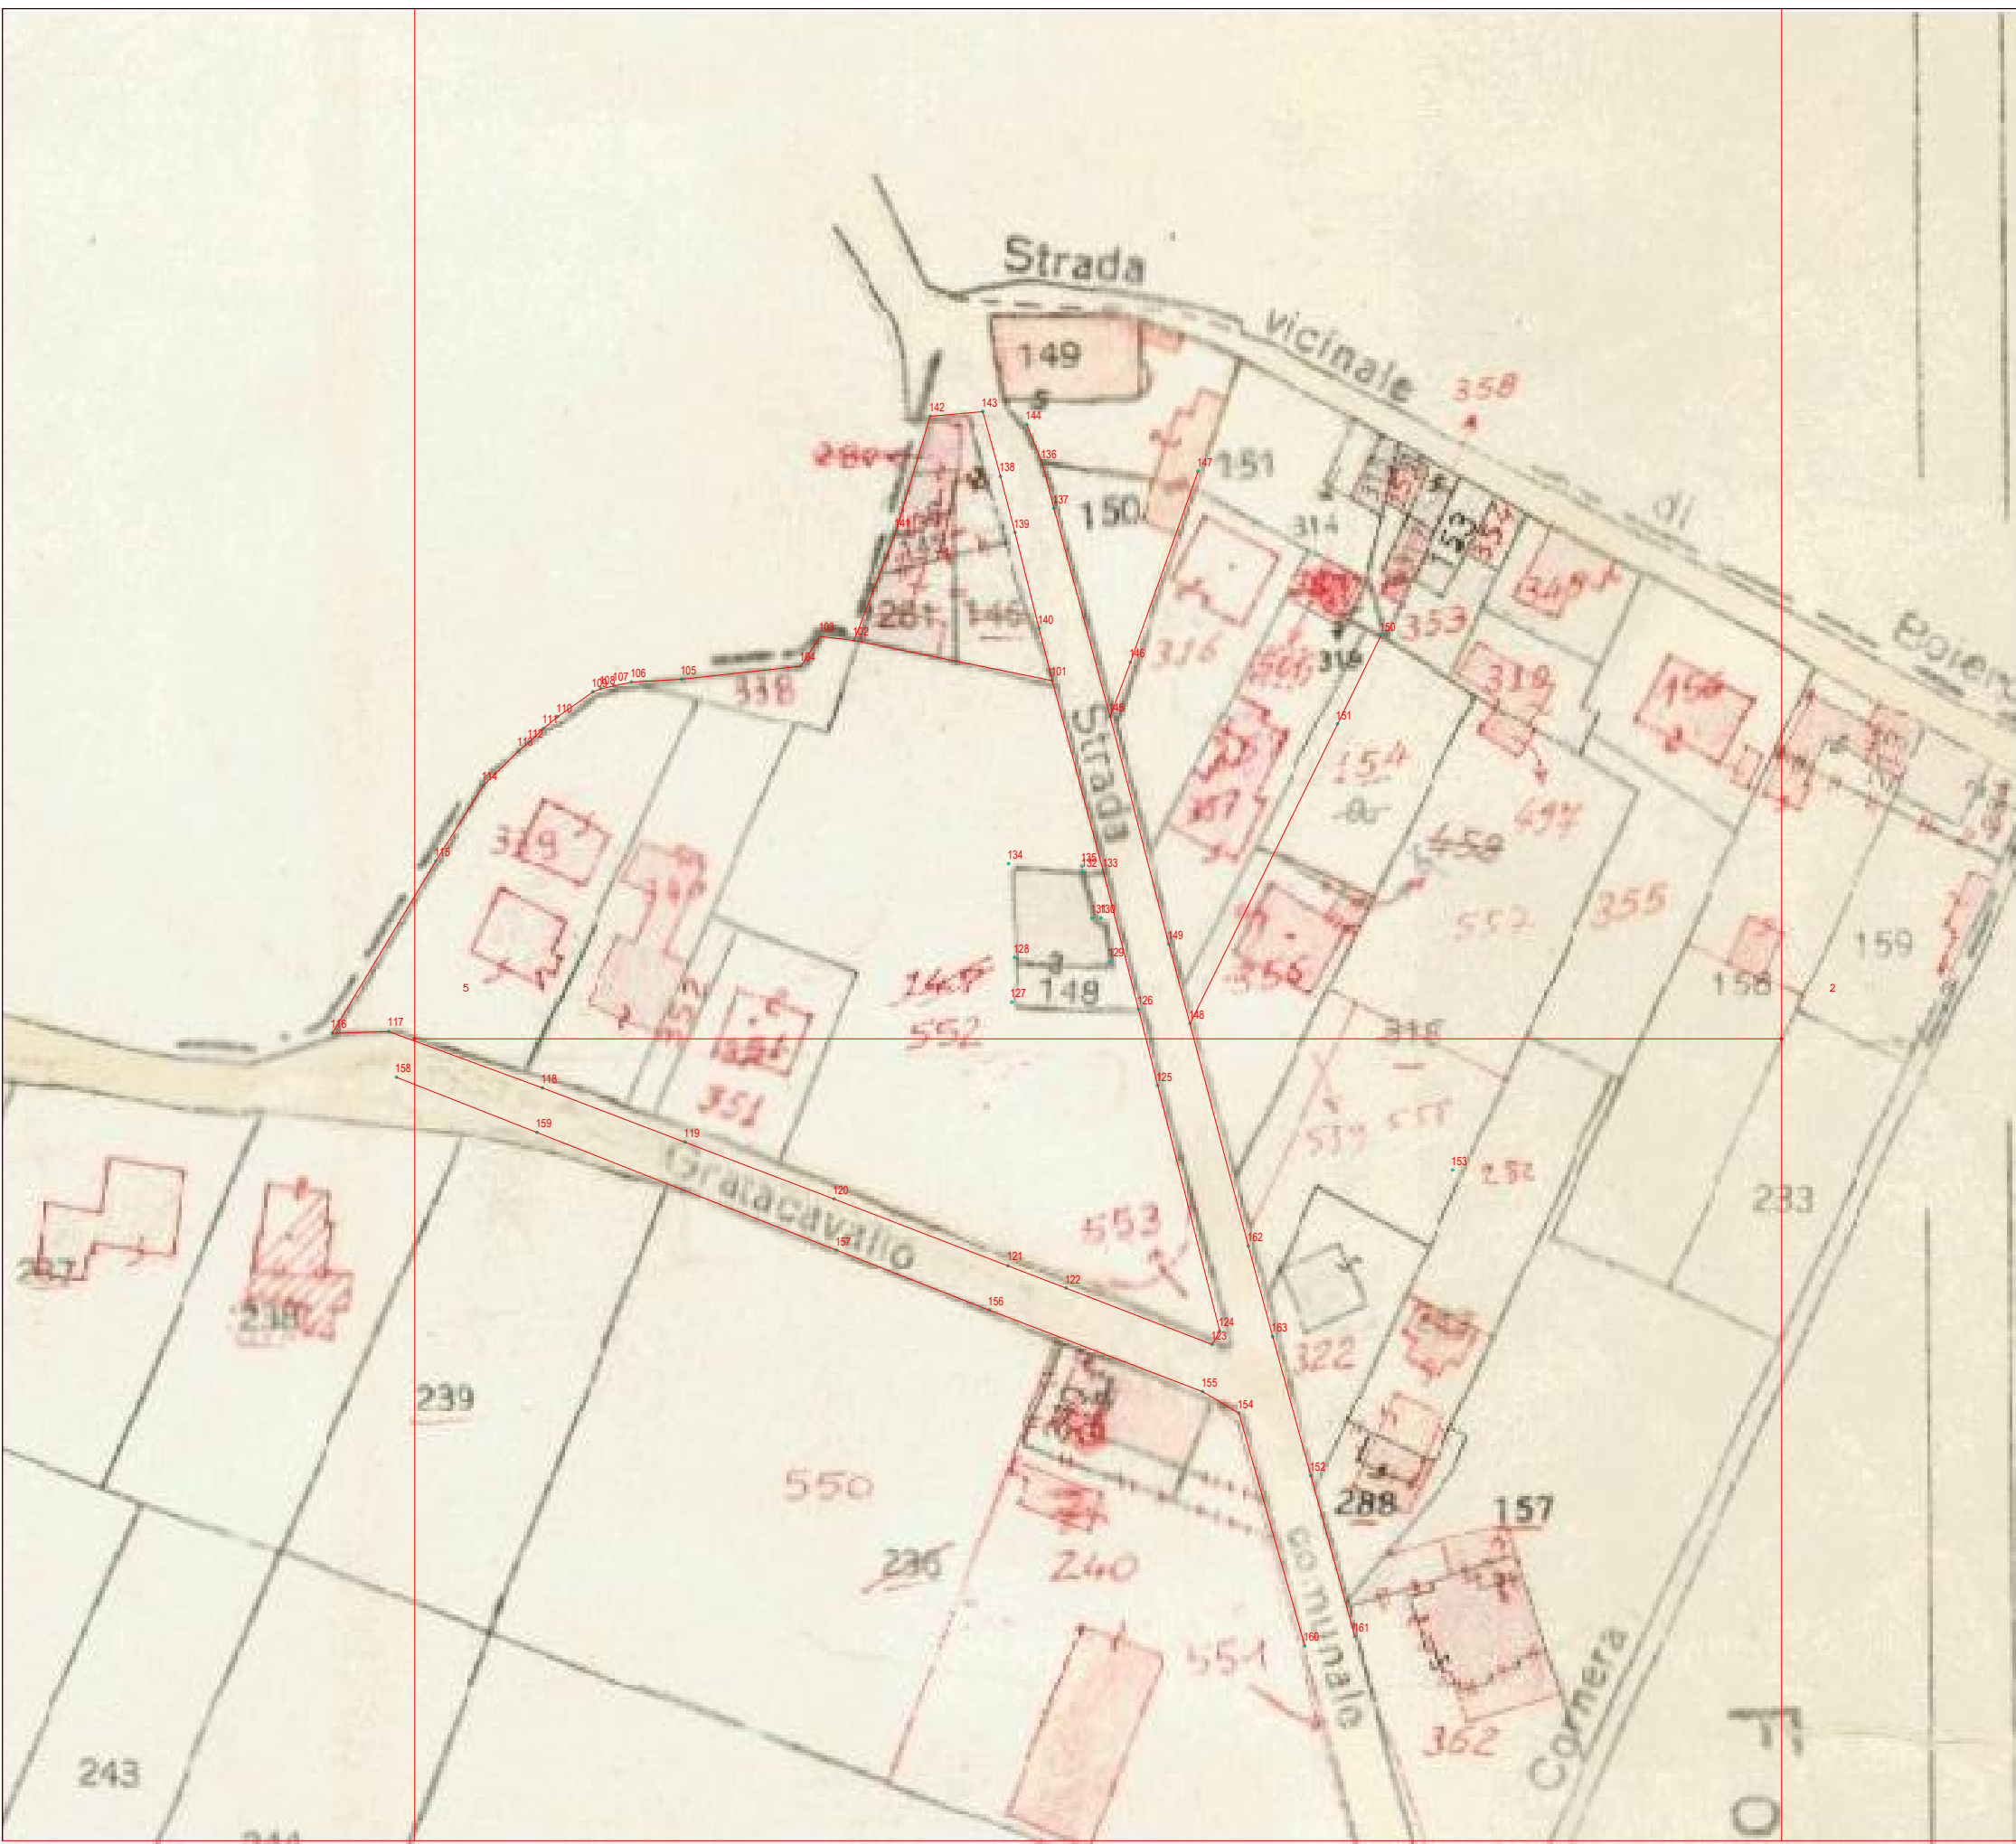

Sovrapposizione mappa cartacea - mappa impianto 1:200

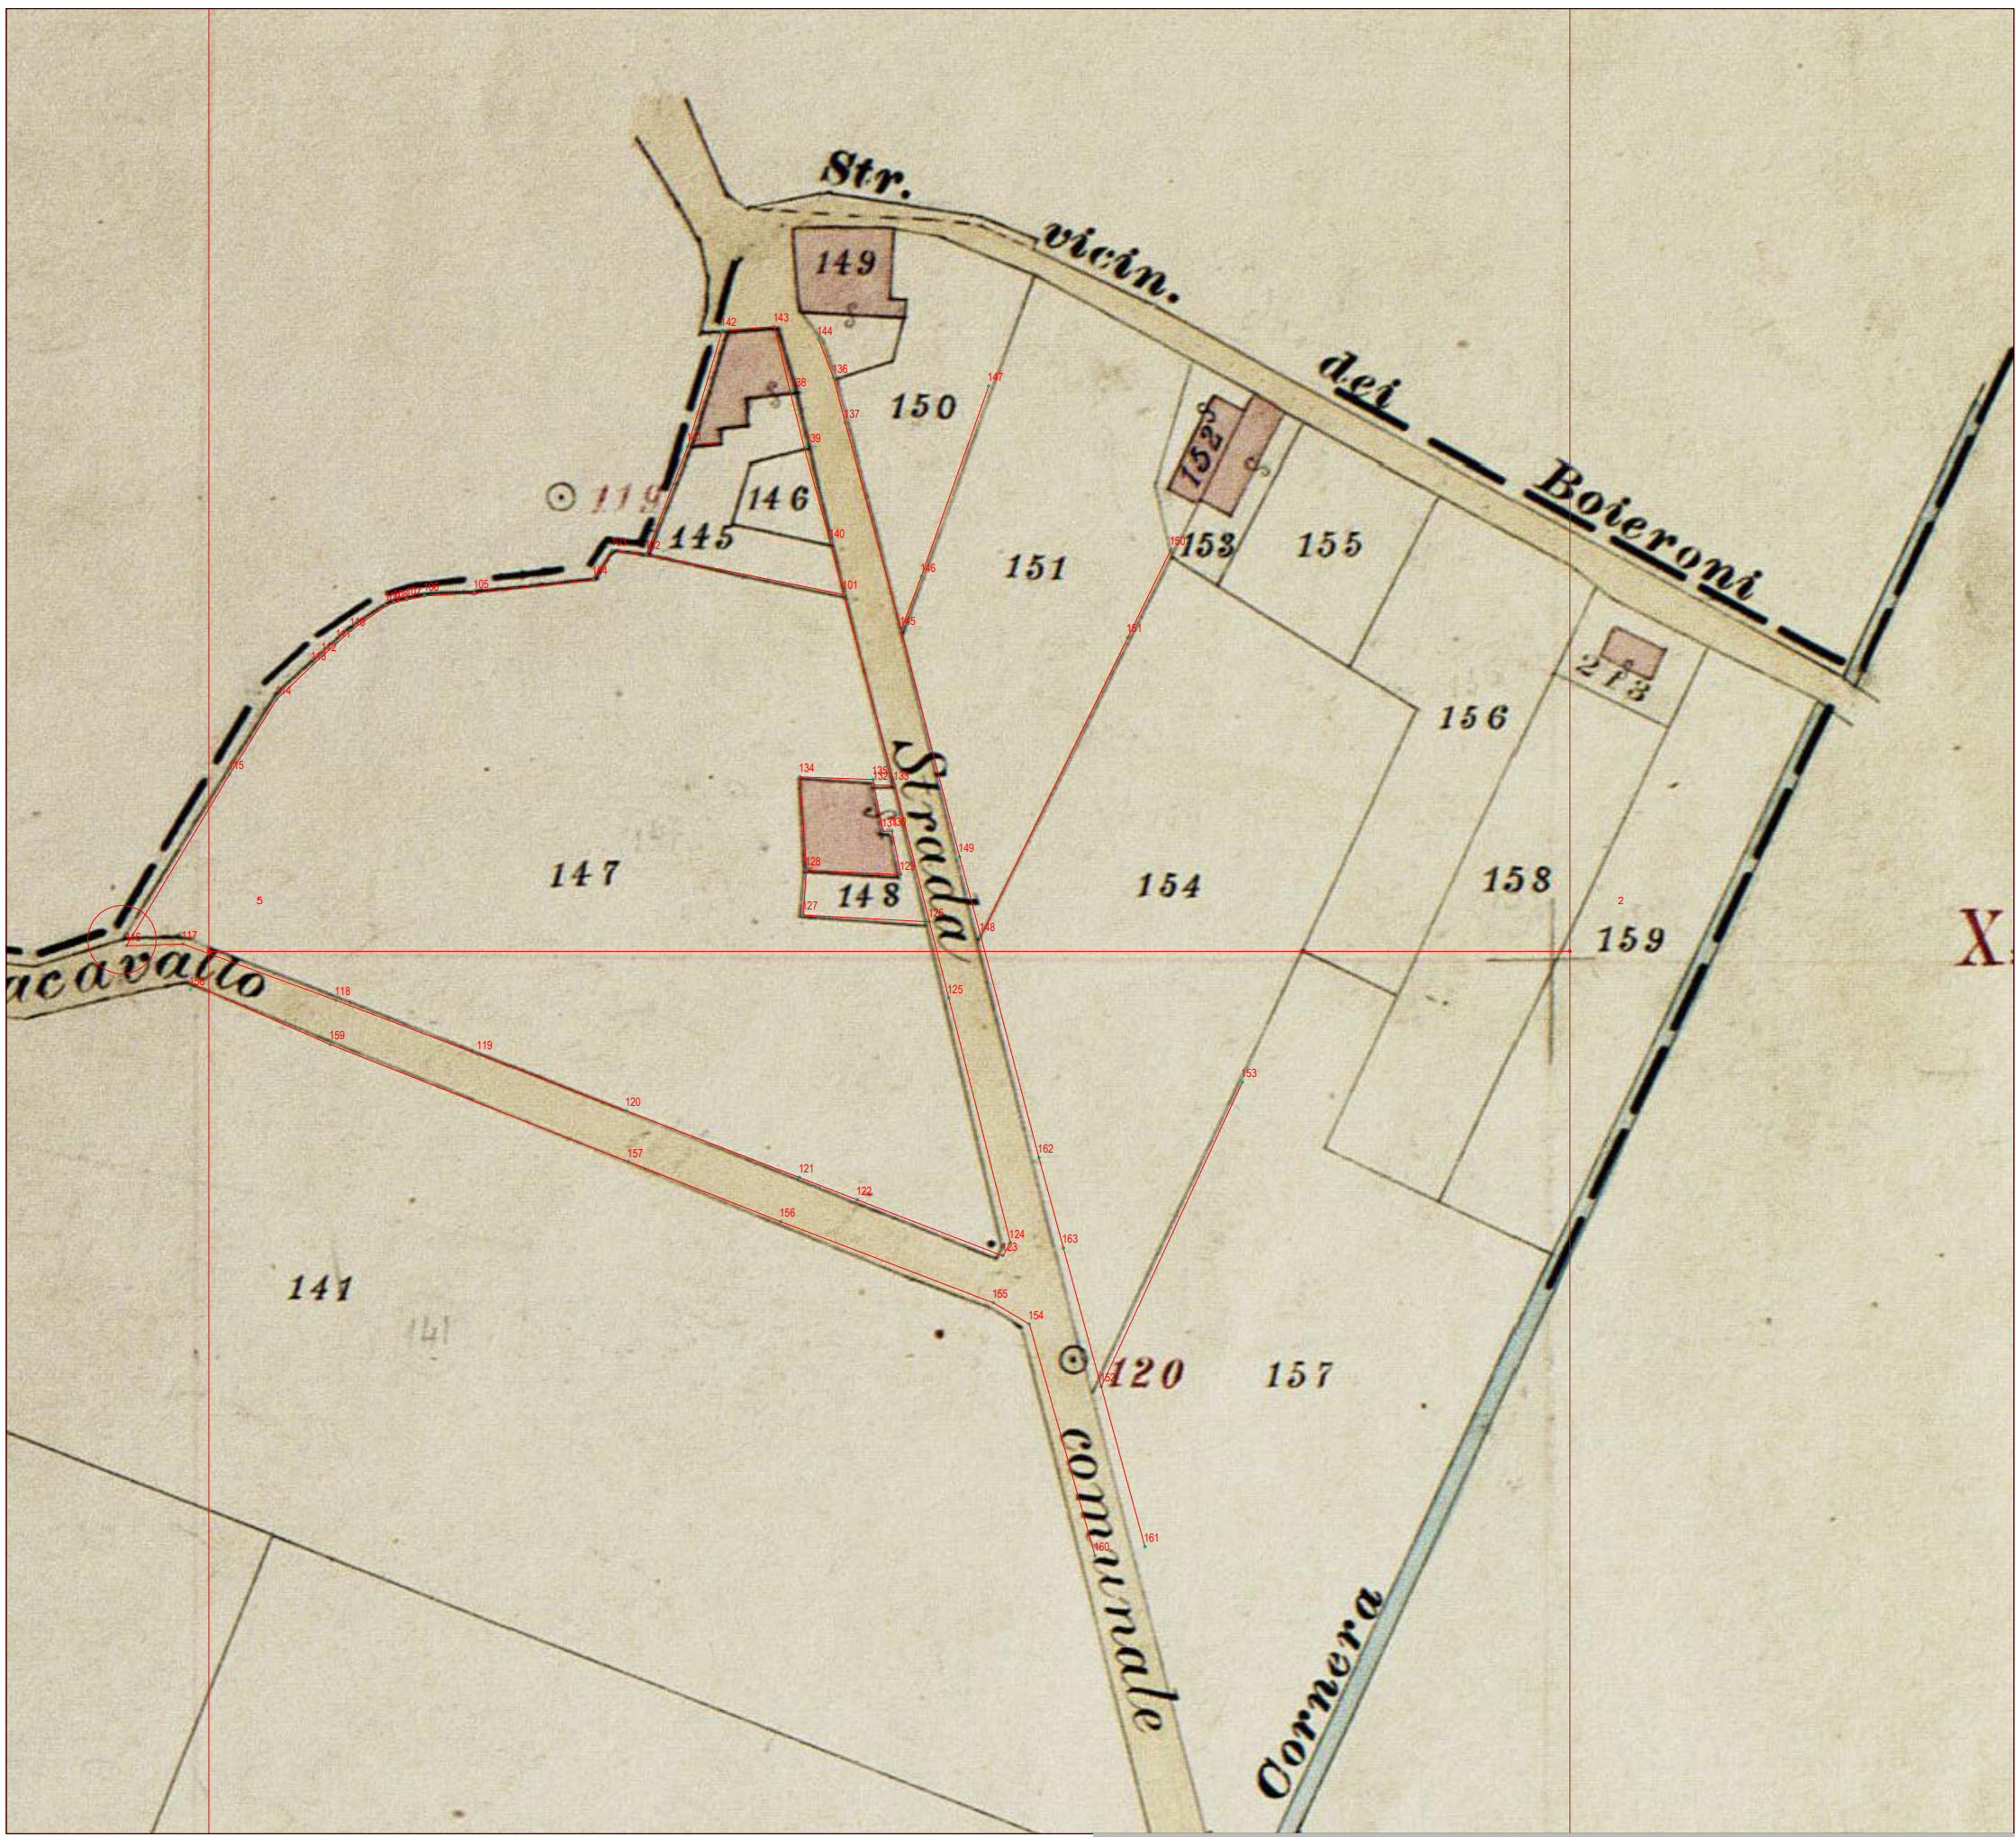

Parametrizzazione mappa d'impianto 1:200



Sovrapposizione mappa impianto - wegis - rilievo 1:200

PROVINCIA DI VICENZA
Comune di Sandrigo
Via Pozza
Foglio 18 Mappali 148, 609

Progetto
PIANO URBANISTICO ATTUATIVO
(P.U.A.) denominato:
"Via Pozza"

Committente
Bertuzzo s.r.l.
Via Ippodromo n. 23/A, 36066, Sandrigo (VI)

Titolo tavola
Distanze carreggiate

Scala 1:200, 1:100
Data 23/12/2024
Tavola n. **P.07**

Revisione n. 0

Il progettista
Arch. Michele Cecchetto
Contrà Valmariera n.23 Vicenza (VI)
Cell. 0039 339 2709800
info@michelecechetto.com
michele.ceccetto@archiworldpec.it

Legale Rappresentante
Riccardo Bano
BNARC68AM06C1111
Via Orsedale n. 33
Bassano del Grappa (VI)