



TIPOLÓGIA PUNTI LUCE PUA, Sandrigo									

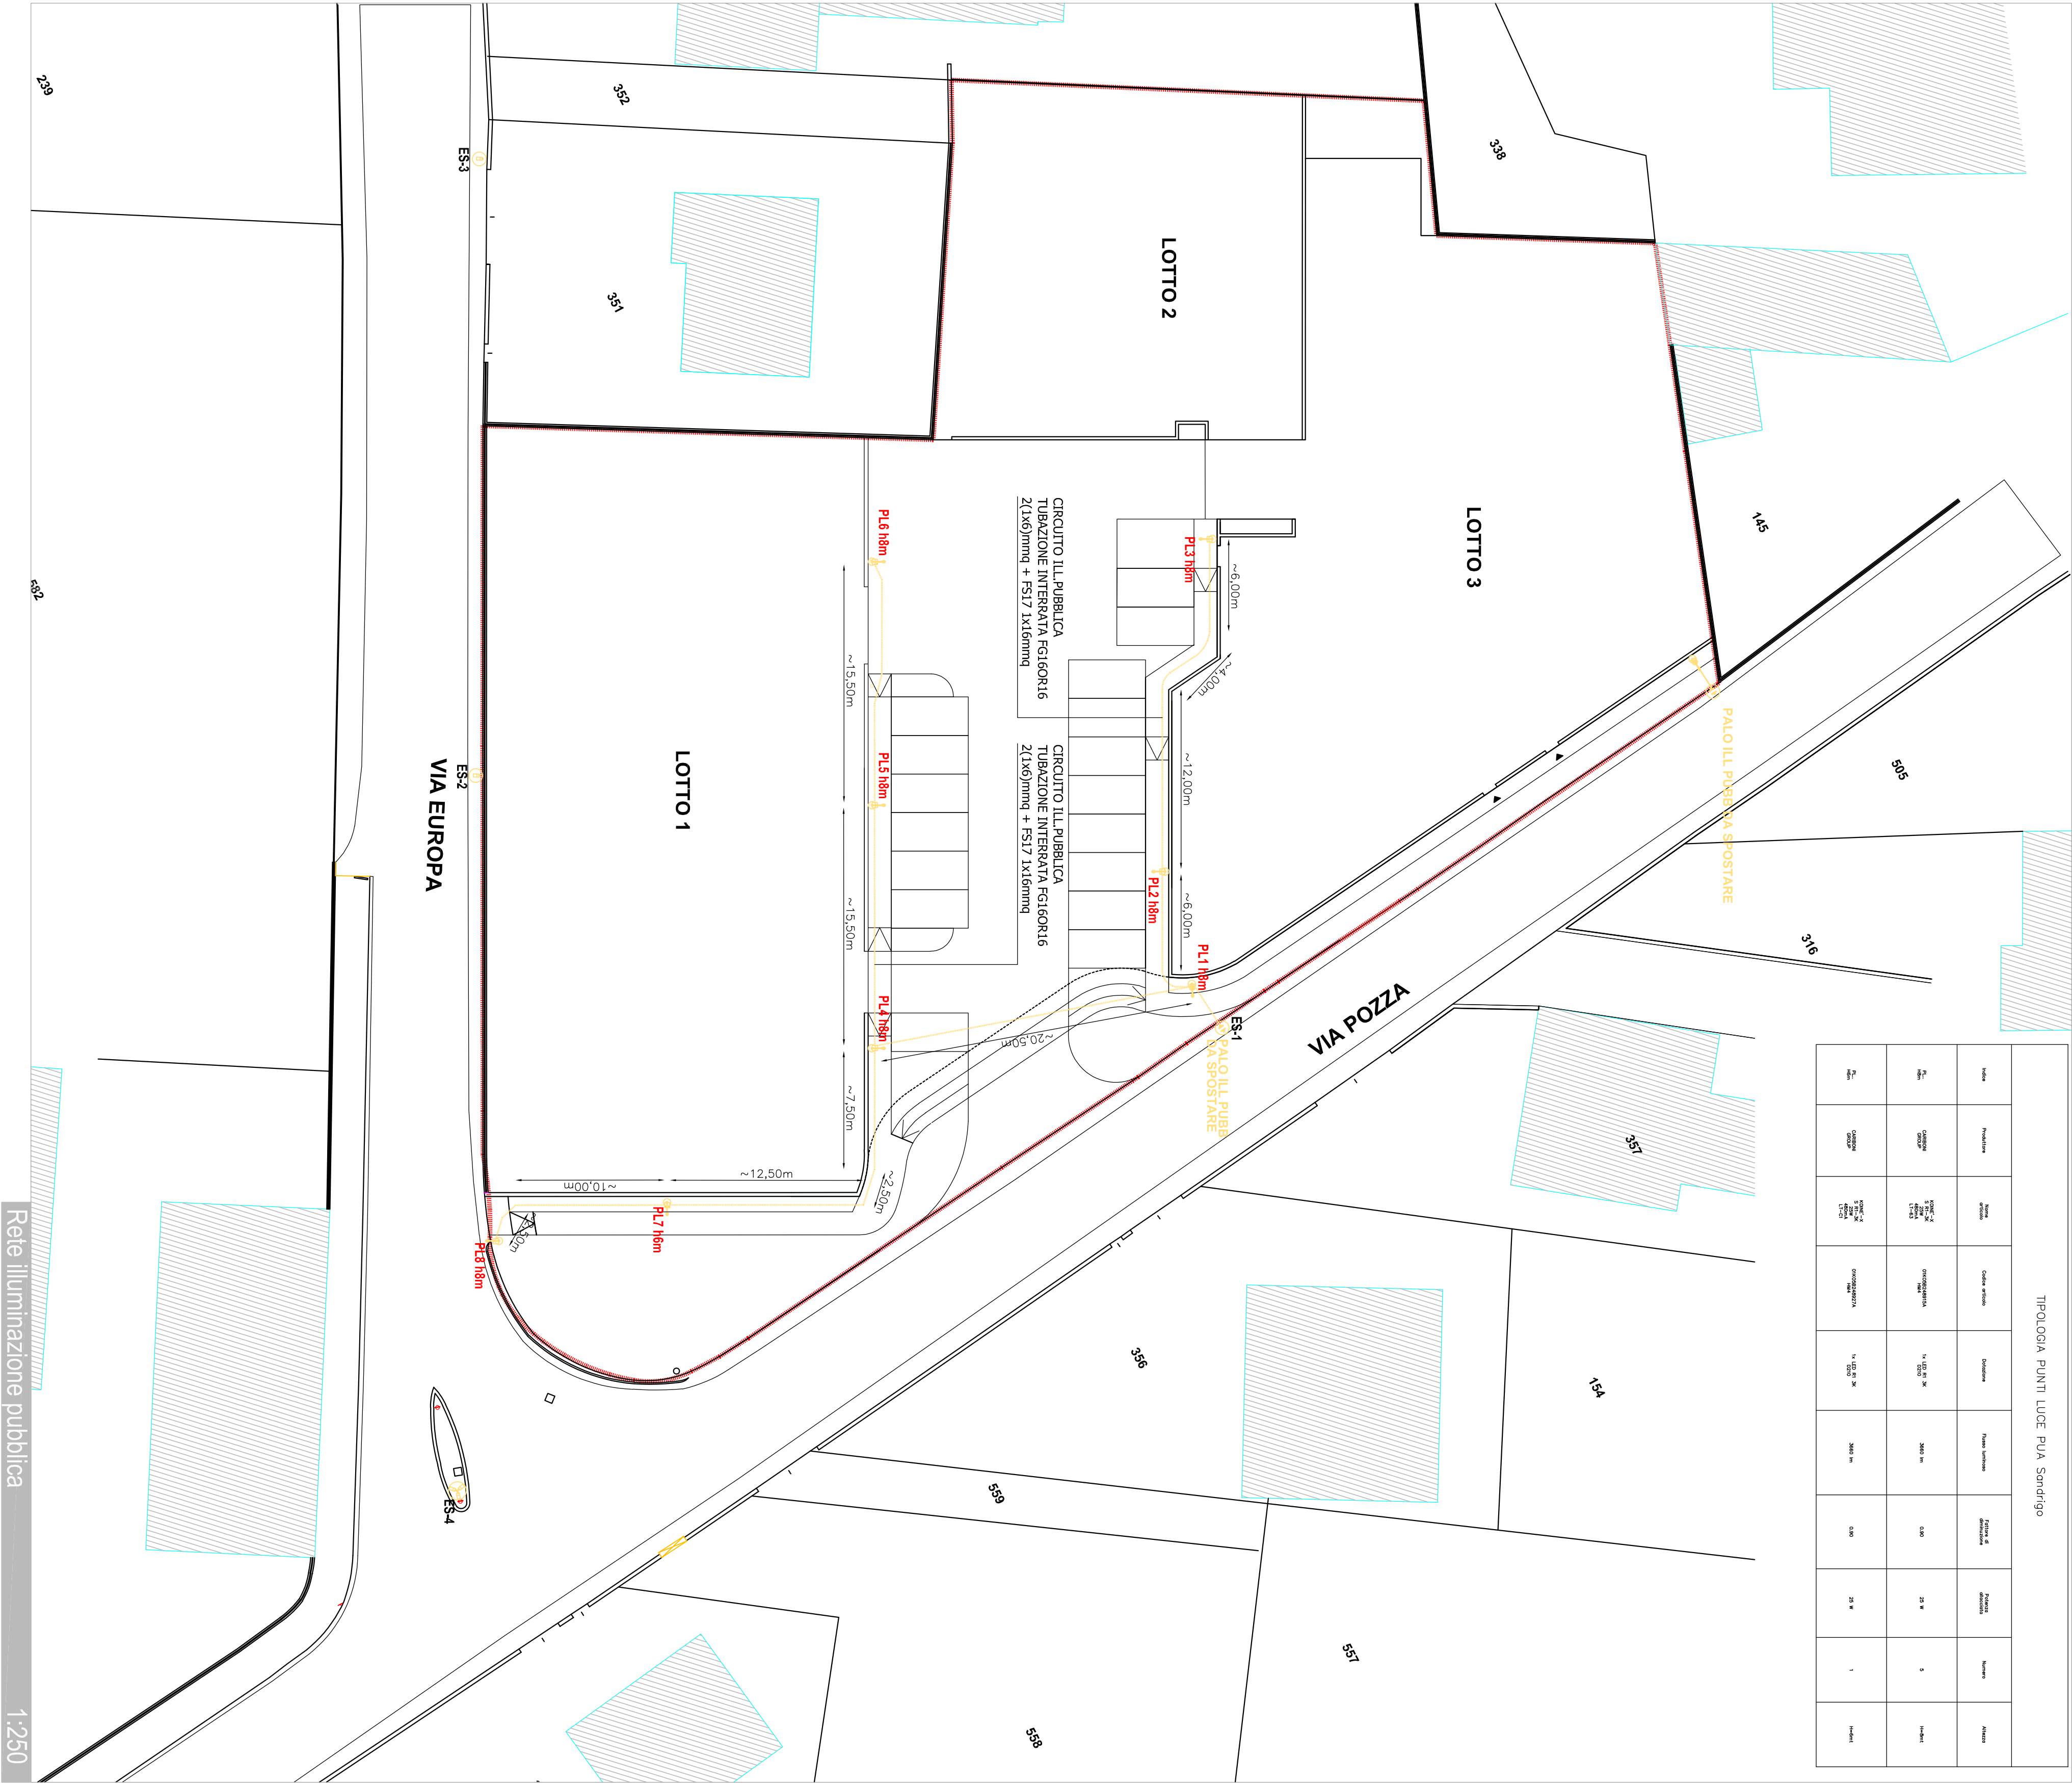

legenda


- | | |
|---|---|
|  | RETE ILLUMINAZIONE PUBBLICA |
|  | OPERE GIA REALIZZATE |
|  | Palo illuminazione pubblica esistente |
|  | Palo illuminazione pubblica da spostare |
|  | |
|  | |
|  | |
|  | |
|  | |
|  | |

PARTICOLARE APPARECCHIO - KOINE' XS R1-3K - CL. II

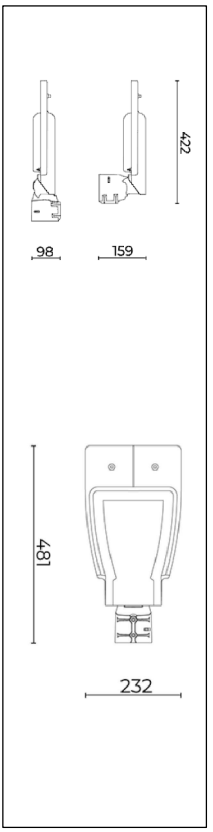


CARATTERISTICHE APPARECCHIO	
APPARECCHIO	KOINER X S R1-3K
CORRENTE LED [mA]	500-700
OTTICA	asimmetrica
FLUSSO APPARECCHIO [lm]	3660
POTENZA APPARECCHIO [W]	25
TEMPERATURA DI COLORE [K]	3000

PARTICOLARE INSTALLAZIONE PALO H. 6mft SU PLINTO POZZETTO

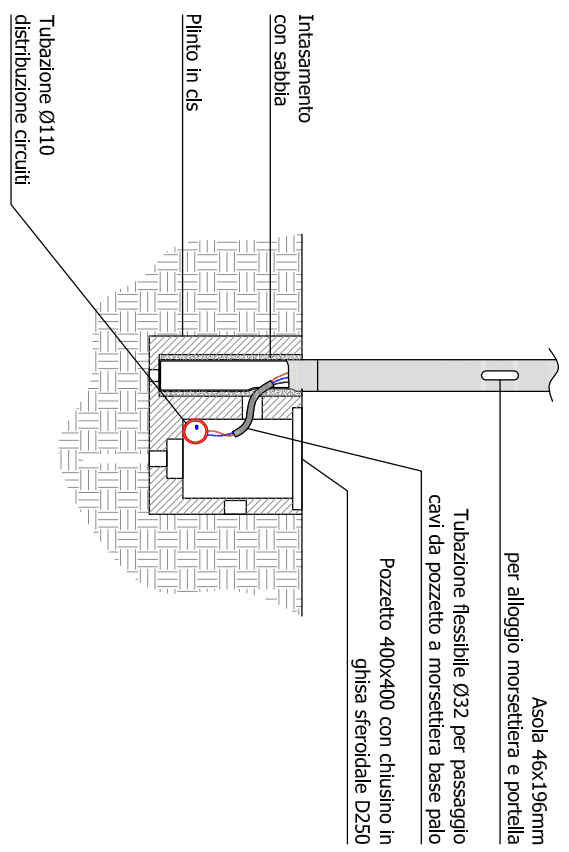

NOTE

- l'impianto è realizzato in classe II, quindi gli apparecchi filanturici le non possono essere utilizzati dovranno avere solamente doppio o triplo rinforzo;
- l'apparecchio scelto della ditta CARIBONI GROUP risulta comprensivo di scalfatori di sorveglianza, in modo che sono sostanzialmente per apparecchi in classe II e garantisce per 8(N)/10(X) ANNI/DNA, in accordo con le indicazioni del costruttore non deve eseguire la messa a terra funzionale dello stesso;
- il cavo di derivazione dalla muratura sul pozzetto alla mostrina base palo dovrà essere di tipo GE60R16 0,6/1kV sez. 2x5mmq

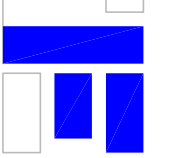	
FARINA ENGINEERING S.r.l. Servizi di Ingegneria Via Molteni, 57 - 38061 Bassano del Grappa (VI) - Tel.0424.510048 E-mail: info@farinaengineering.com Impianti tecnologici civili ed industriali	
PROGETTO:	PROGETTO IMPIANTO DI ILLUMINAZIONE PUBBLICA A SERVIZIO DELL'INTERVENTO PUA DENOMINATO "VIA POZZA" NEL COMUNE DI SANDRIGO
COMITENTE:	BERTUZZO SRL VIA IPPOROMO,23/A - 36066 SANDRIGO (VI)